



Студия авторской архитектуры и дизайна Юлии Шадриковой

+7 (987) 944 02 96


JSDS

JSDS
Архитектор-дизайнер Юлия Шадрина

**Дизайн интерьера
в многоэтажном жилом доме, по адресу:
г. Новокуйбышевск, ул. Островского 8-59**

РАБОЧИЕ ЧЕРТЕЖИ

архитектор:
Шадрина Юлия Николаевна
тел.: +7 987 944-02-96
e-mail: jularch@ya.ru

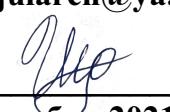
17 ноября 2021 г.

Заказчик:

Ведомость рабочих чертежей комплекта

Лист	Наименование	Примечание
.1	Титульный лист	
.2	Общие данные	
.3	Обмерочный план.	
.4	План демонтажа.	
.5	План монтажа	
.6	План расстановки мебели.	
.7	План размещения сан.тех. приборов.	
.8	План отопления, вентиляции и кондиционирования.	
.9	План размещения эл. розеток и выводов.	
.10	План расположения осветительных приборов	
.11	План - схема групп включения	
.12	План покрытия пола	
.13	План покрытия потолка	
.14	Развертка стен холла	
.15	Развертка стен гардероба	
.16	Развертка стен комнаты	
.17	Развертка стен кухни	
.18	Развертка стен с/у	
.19	Развертка стен лоджии	
.20	Визуальное моделирование. Вид 1, на комнату и кухню	
.21	Визуальное моделирование. Вид 2, на входную дверь	
.22	Визуальное моделирование. Вид 3, на гардероб	
.23	Визуальное моделирование. Вид 4, наполнение гардероба	
.24	Визуальное моделирование. Вид 5, от двери на комнату целиком	
.25	Визуальное моделирование. Вид 6, на ТВ в комнате	
.26	Визуальное моделирование. Вид 7, на стеллаж в комнате	
.27	Визуальное моделирование. Вид 8, на шкаф в комнате	
.28	Визуальное моделирование. Вид 9, на кухню от двери	
.29	Визуальное моделирование. Вид 10, от кухонного окна	
.30	Визуальное моделирование. Вид 11, на кухонный гарнитур	
.31	Визуальное моделирование. Вид 12, на обеденную зону	
.32	Визуальное моделирование. Вид 13, на с/у от двери	
.33	Визуальное моделирование. Вид 14, на унитаз от ванны	
.34	Визуальное моделирование. Вид 15, на туалет сверху	
.35	Визуальное моделирование. Вид 16, на лоджу	

Разработка дизайна интерьера однокомнатной квартиры в Новокуйбышевске. Интерьер разрабатывался в стиле - минимализм, с преобладанием дерева и камня.

В гостиной акцентом с деревянной отделкой стали рабочая зона у окна и шкаф у двери с противоположной стороны. Между ними лаконичная, простая, светлая зона с диваном и телевизором.


Стены холла выполнены с применением декоративной штукатурки серого цвета с кремовыми прожилками. Декоративка выбрана плотной, моющейся, антивандальной. Серый цвет на сегодня в тренде, а учитывая, что квартира разрабатывается для молодого парня, то для него такая тональность способна подчеркнуть индивидуальность.

Кухня прорабатывалась с внесением не только деревянной отделки (фасады кухонного гарнитура) но и с внесением на контрасте к теплому дереву - холодного камня. Камень на фартуке рабочей зоны, на столешнице кухонного гарнитура и на стене за столом. Чтобы стол не истирал покрытие стены, использовался камень на стене у стола.

Ванная комната так-же отделана в текстурах камня и дерева. Но в данном случае камень предполагается в светло-кремовом оттенке с разводами под мрамор. Такое решение вносит теплый свет и уют в помещение.


Лоджия решена с возможностью размещения кресел для отдыха.

						08.10.2021-РП			
						Жилое многоэтажное здание. г. Новокуйбышевск, ул. Островского 8-59			
Изм.	Кол.уч.	Лист	№Док.	Подп.	Дата	Дизайн интерьера	Стадия	Лист	Листов
							РП	.2	
архитектор	Шадрина	<i>Ю.Ю.</i>	17.11.2021			Общие данные		JSDS	

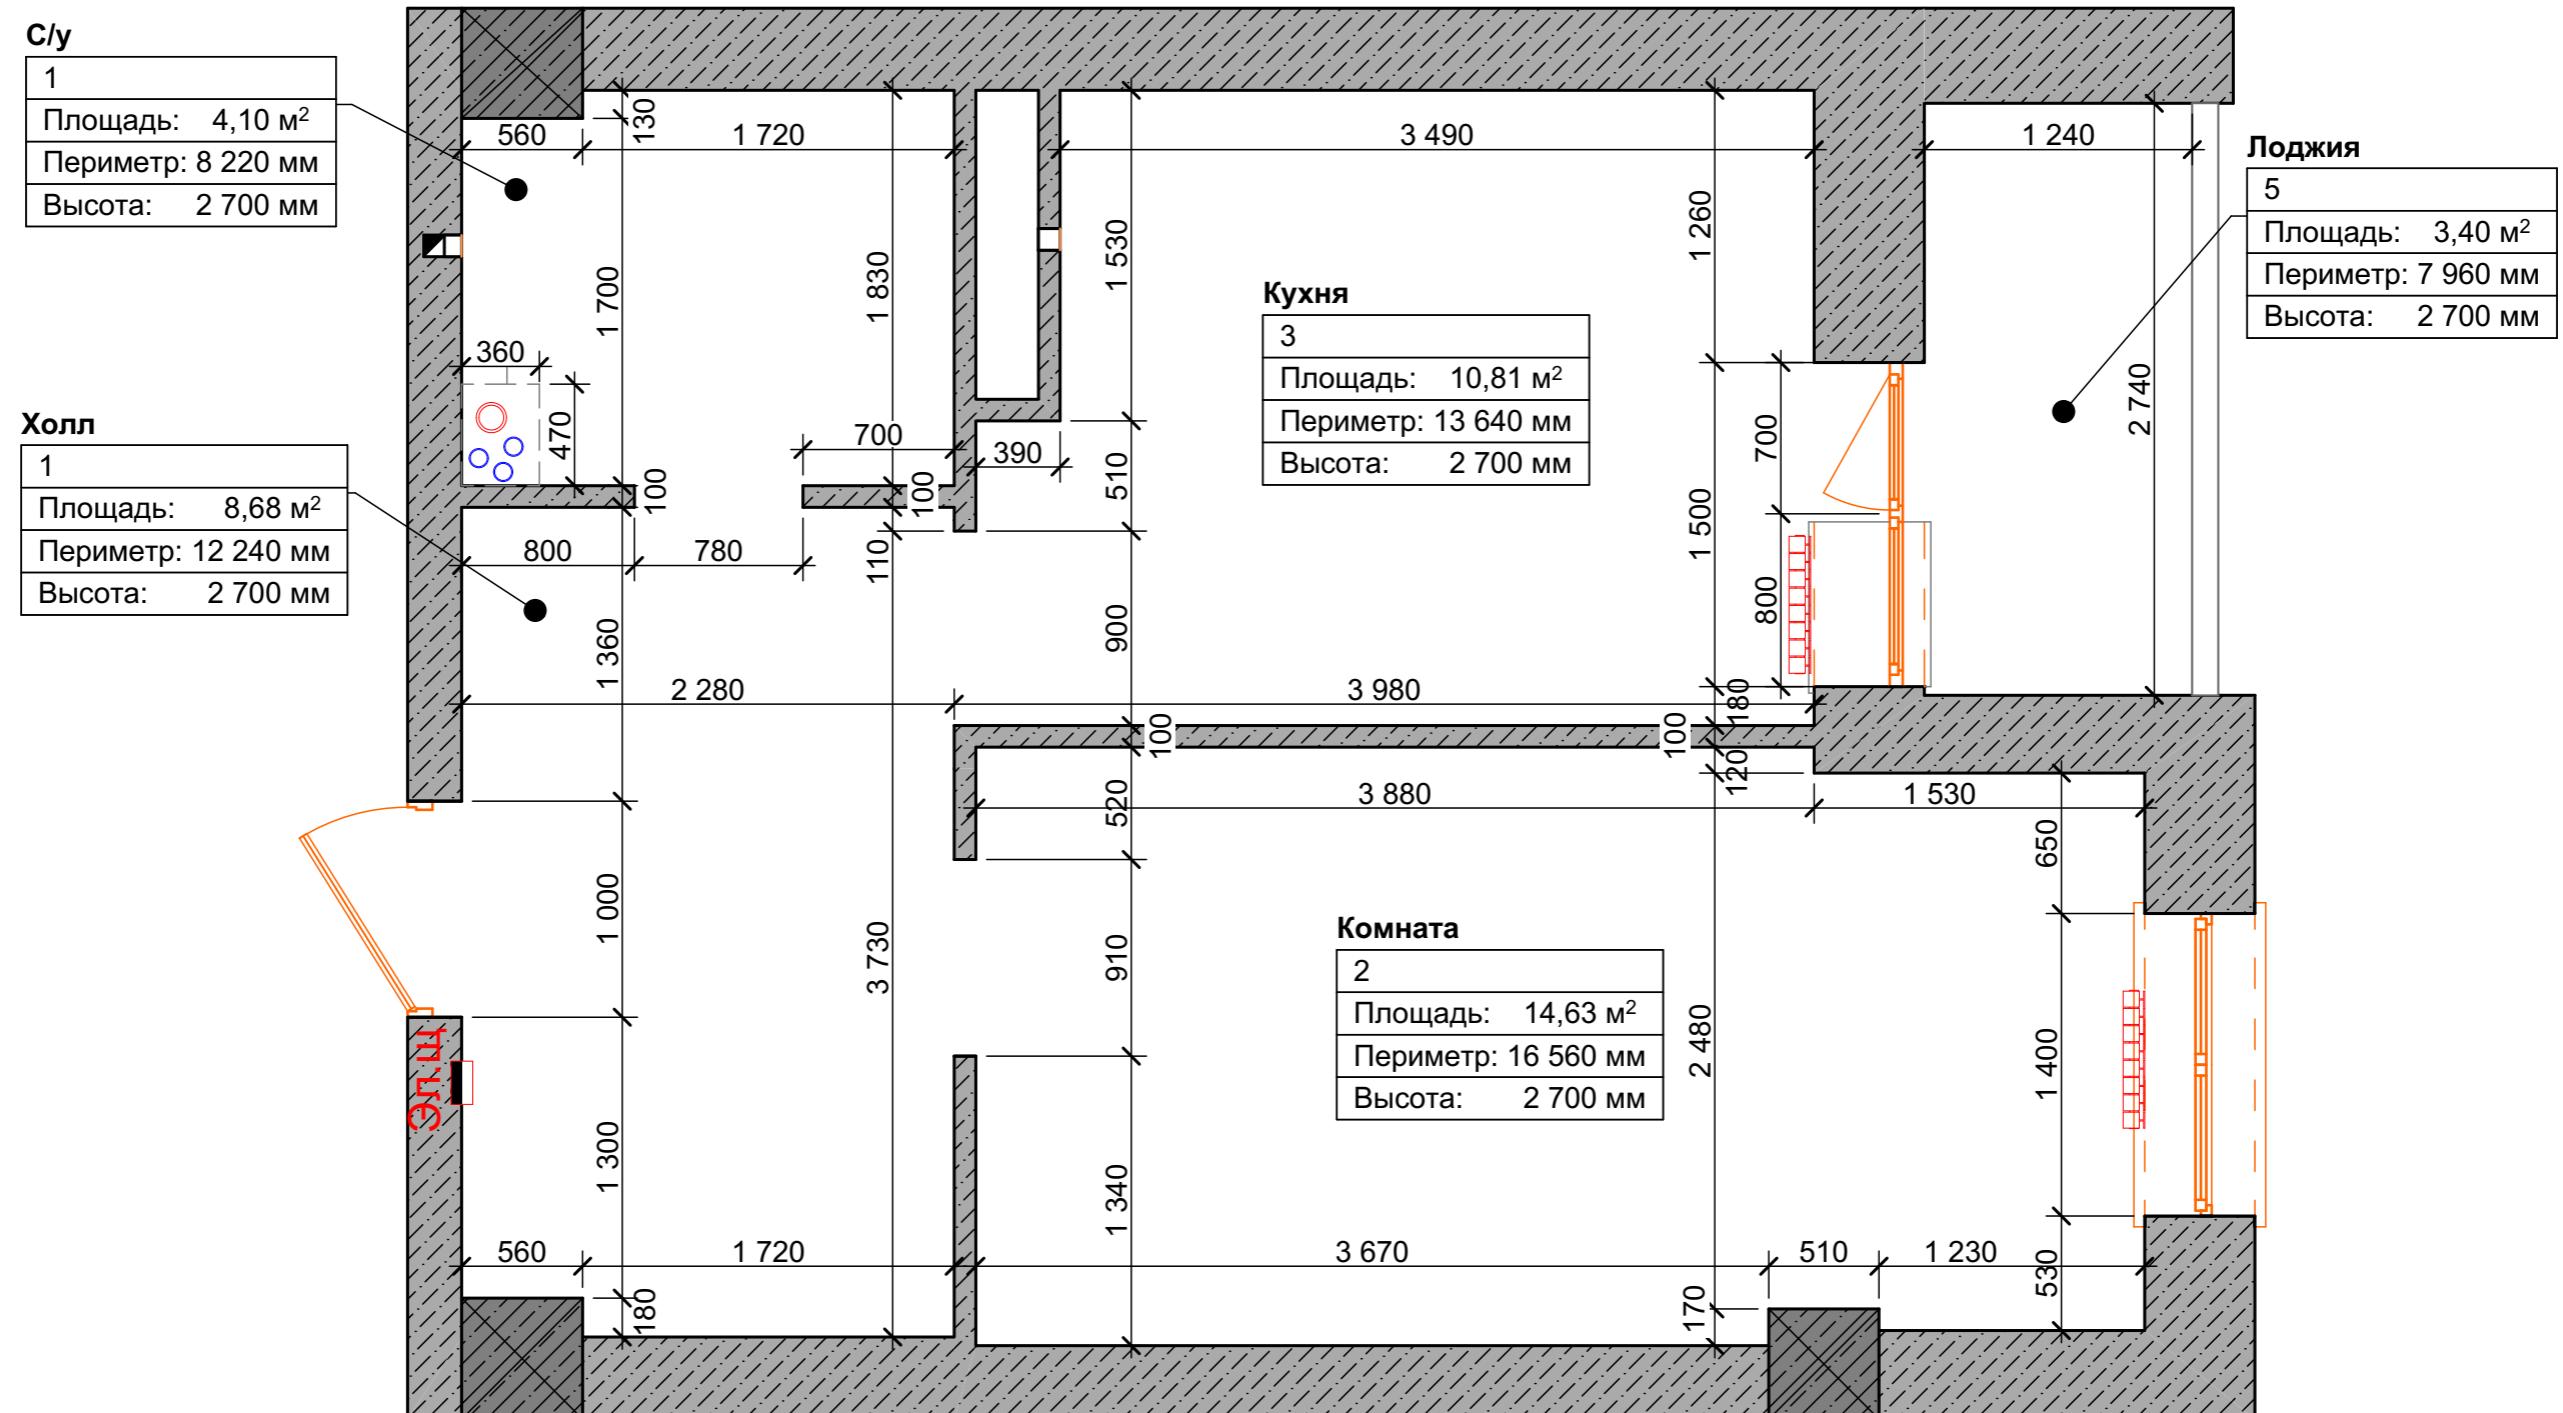Экспликация помещений

№	Наименование	Площадь
1	C/y	4,10
1	Холл	8,68
2	Комната	14,63
3	Кухня	10,81
5	Лоджия	3,40
		41,62 м ²

Изм.	Кол.ч.	Лист	№Док.	Подп.	Дата	08.10.2021-РП		
						Жилое многоэтажное здание. г. Новокуйбышевск, ул. Островского 8-59		
						Дизайн интерьера		
						Стадия	Лист	Листов
						РП	.3	
архитектор Шадрина						17.11.2021		
						Обмерочный план.		
						JSDS		

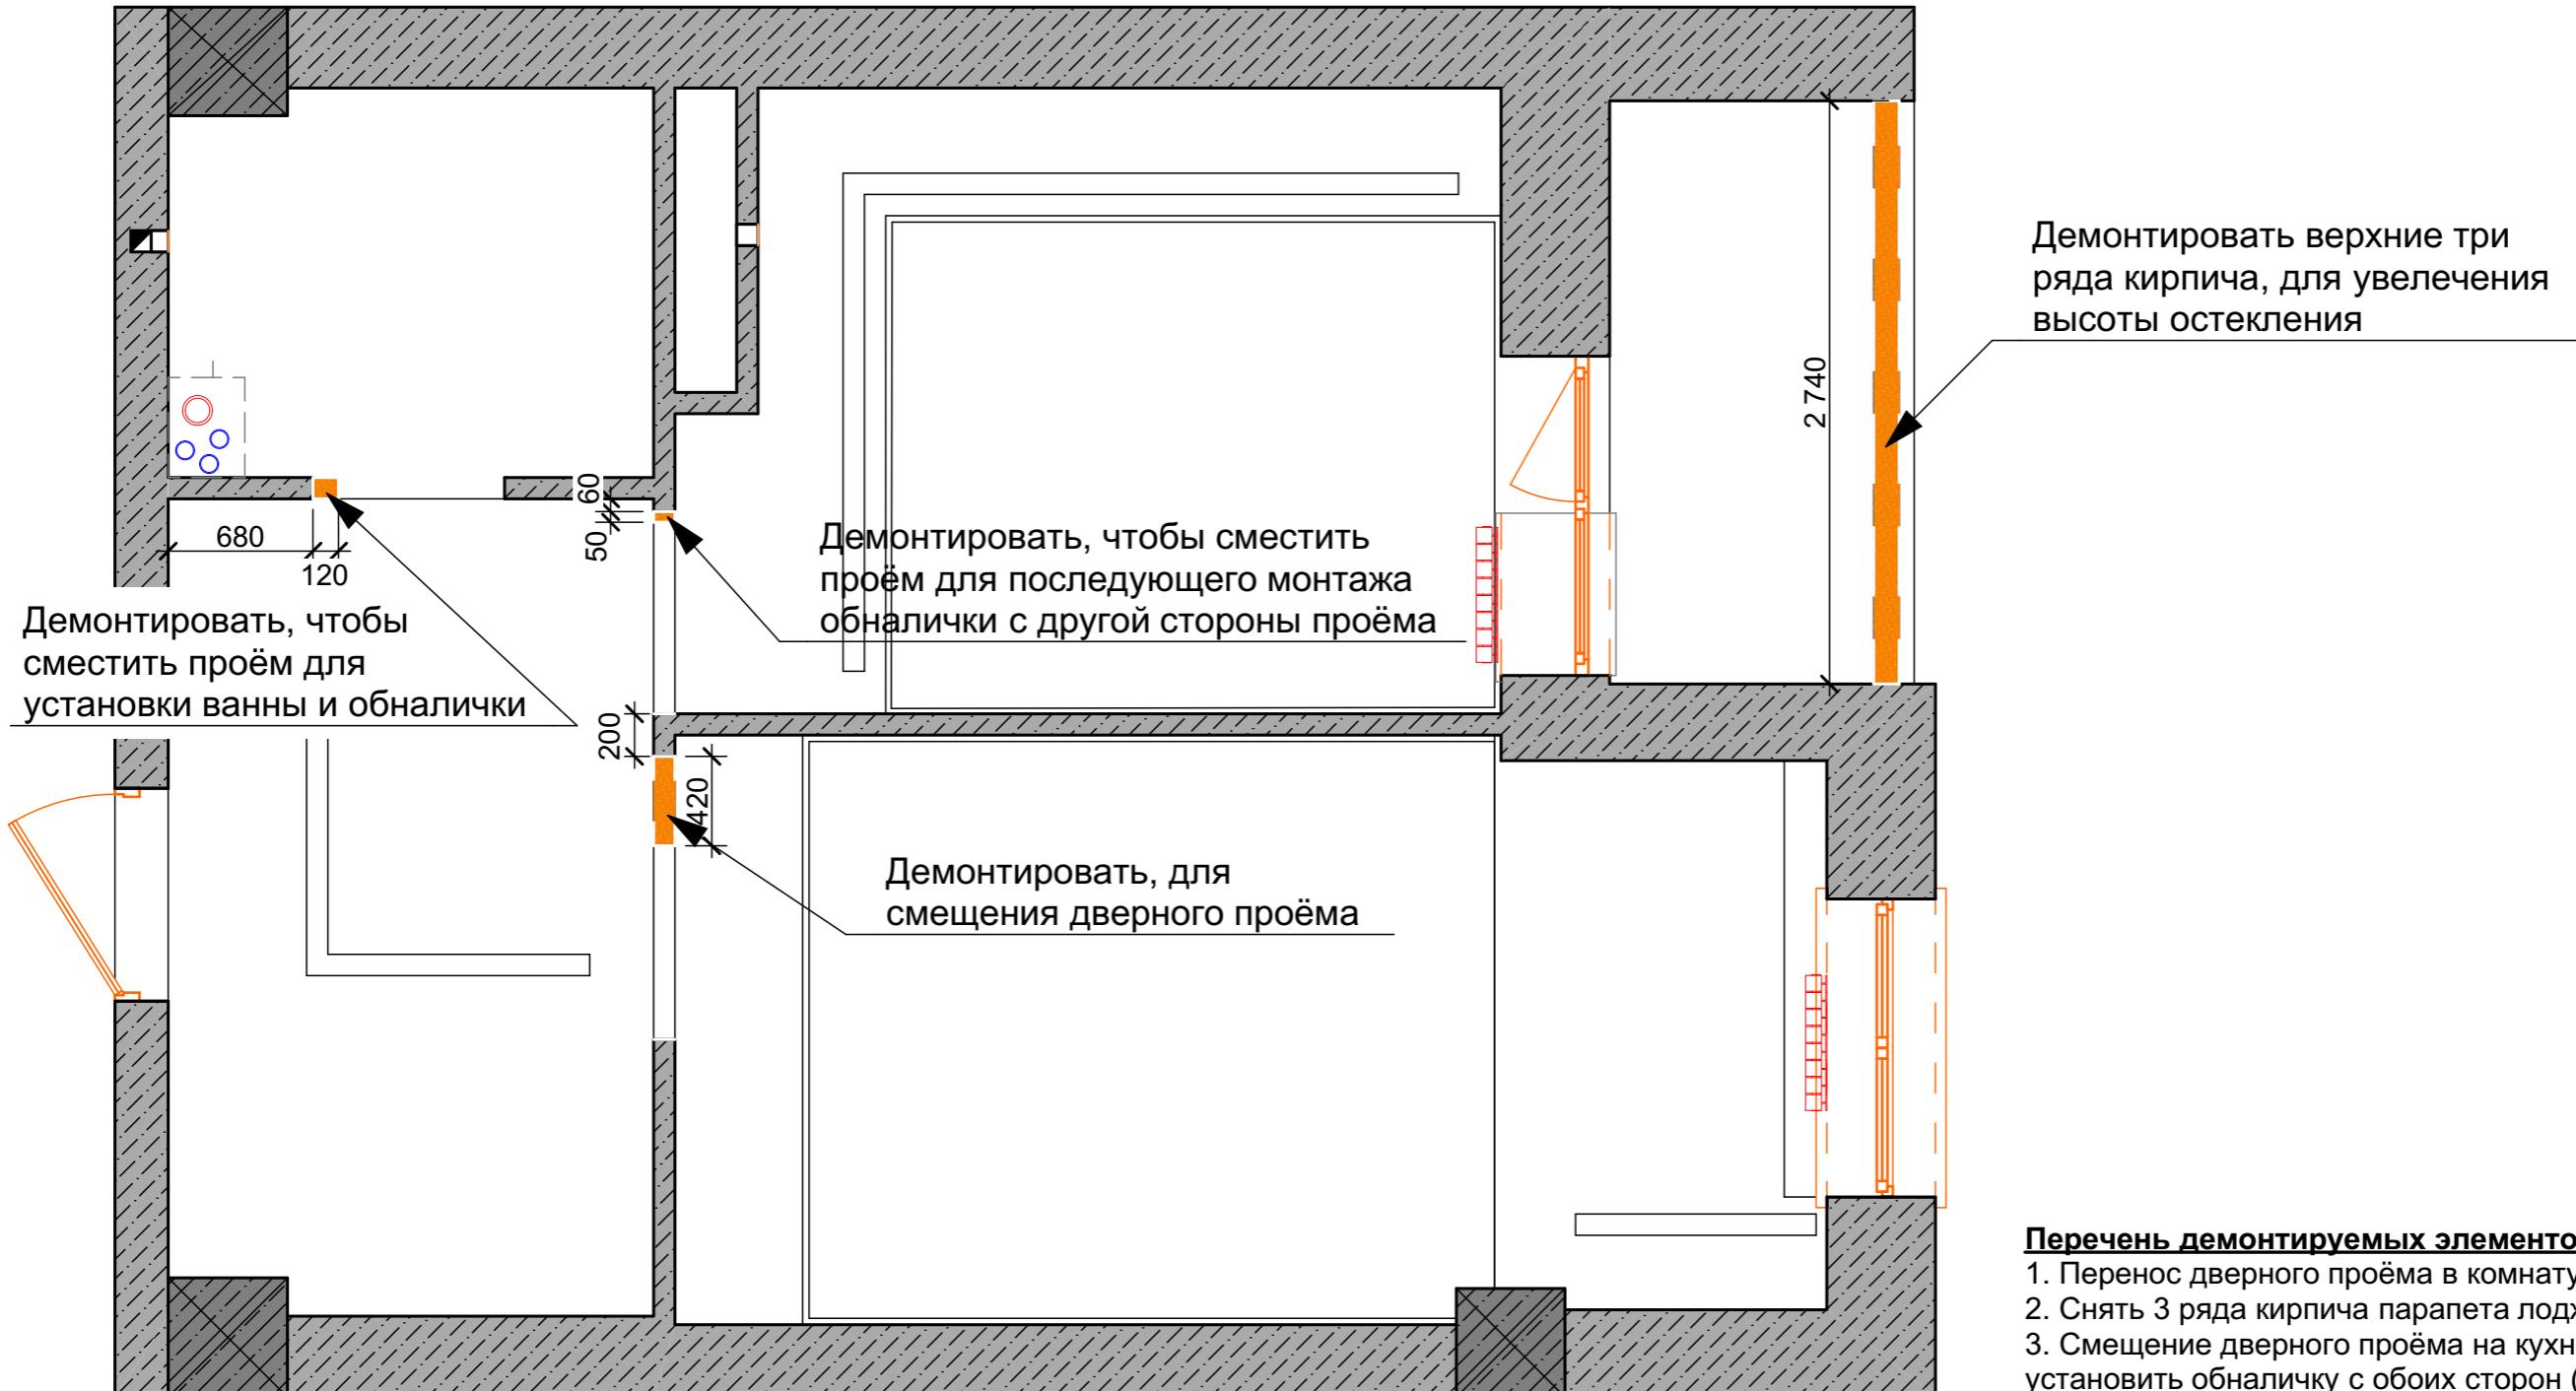
Перечень демонтируемых элементов (1,62м³):

- Перенос дверного проёма в комнату (0,9м³)
- Снять 3 ряда кирпича парапета лоджии (0,62м³)
- Смещение дверного проёма на кухню, чтобы установить обналичку с обоих сторон (0,1м³)

						08.10.2021-РП
Жилое многоэтажное здание. г. Новокуйбышевск, ул. Островского 8-59						
Изм.	Кол.уч.	Лист	№Док.	Подп.	Дата	
архитектор	Шадрина	<i>Ю.</i>	17.11.2021	Dизайн интерьера	Стадия	Лист
					РП	.4
План демонтажа.						JSDS

План монтажа

Смонтировать короб из ВГКЛ для скрытия водяных и канализационных труб от раковины и ванны. Короб вывести на всю высоту.

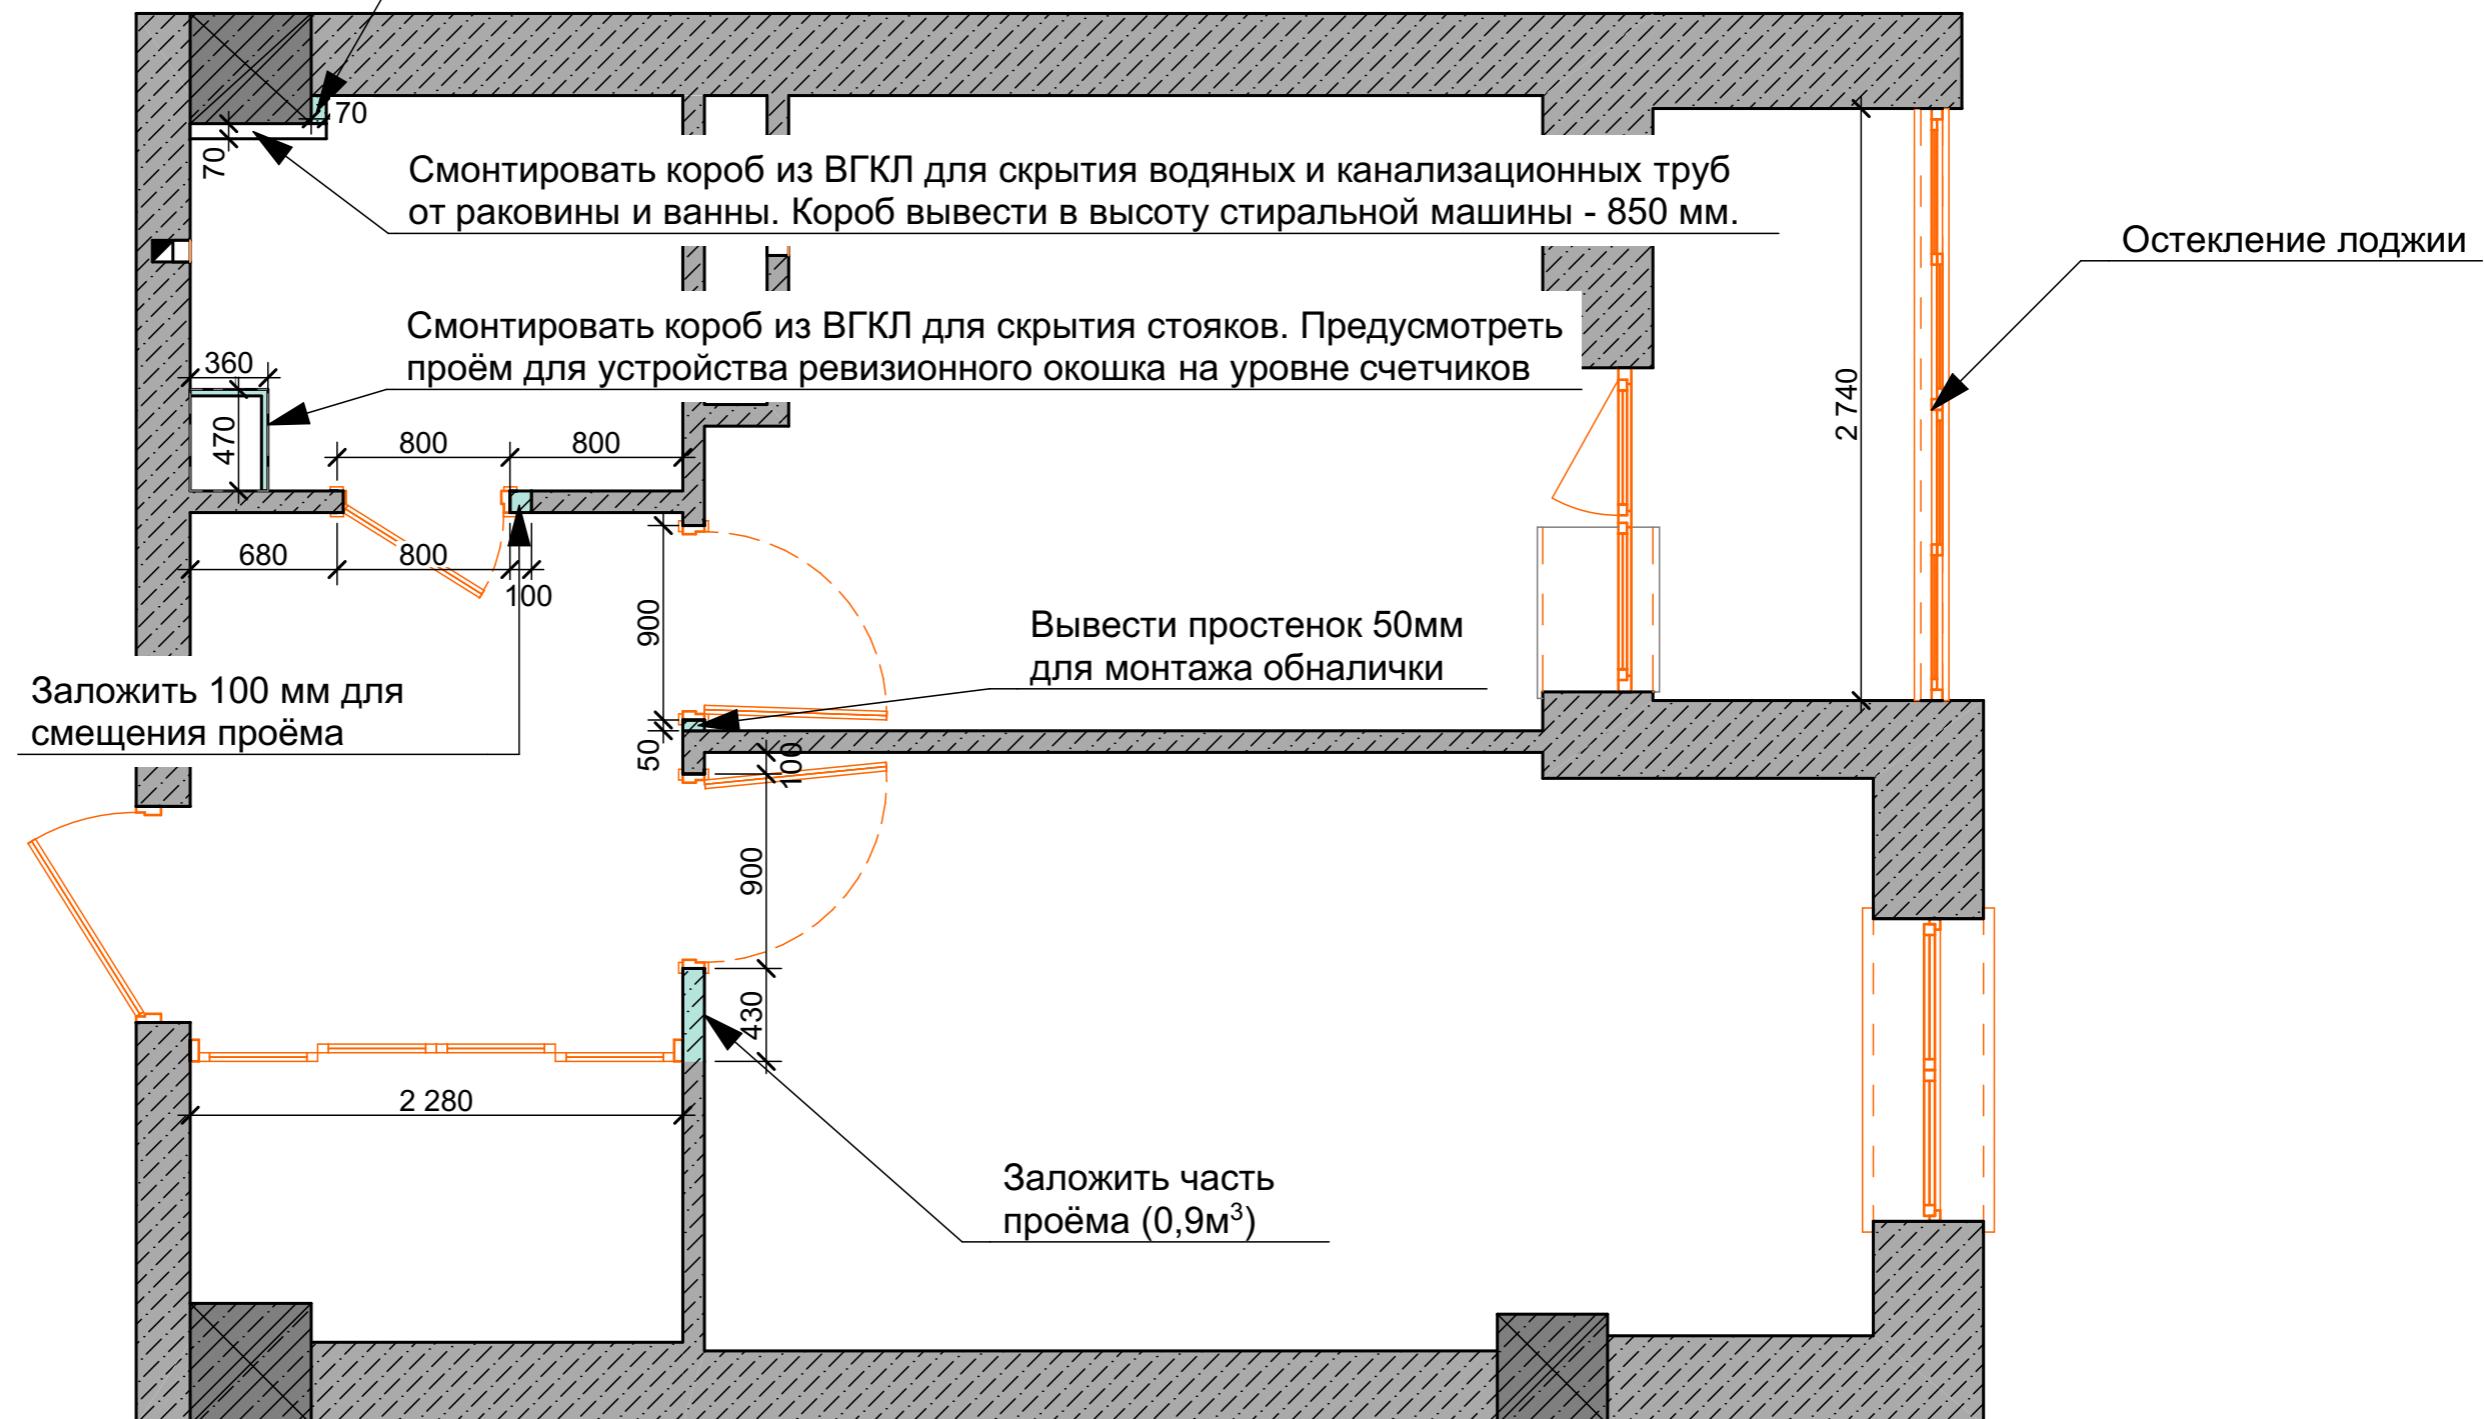

Смета дверей

Смета дверей									
Наименование	Кол-во	Проём Ш x В	Коробка	Наличники	Доборы	Фурнитура	Модель	Пр-во	
Дверь межкомнатная	1	800×2 070	2,5	5	1,5	Петли: 2шт Ручка: 1 шт С/тех зав-ка:1шт.	Space s7 или A14 ДГ	Дарианс или Остиум	
Дверь межкомнатная	2	900×2 070	5	10	2,5	Петли: 4шт Ручка: 2 шт	Space s7 или A14 ДГ	Дарианс или Остиум	


Примечание:

Двери подбирались совместно с салоном дверей Дариано, менеджер - Надежда + 79277209175. К рассмотрению брались 2 фабрики в разных ценовых категориях: Дариано (премиум) и Остиум (средний сегмент)

08.10.2021-РП

Жилое многоэтажное здание.
г. Новокуйбышевск, ул. Островского 8-59


План расстановки мебели.

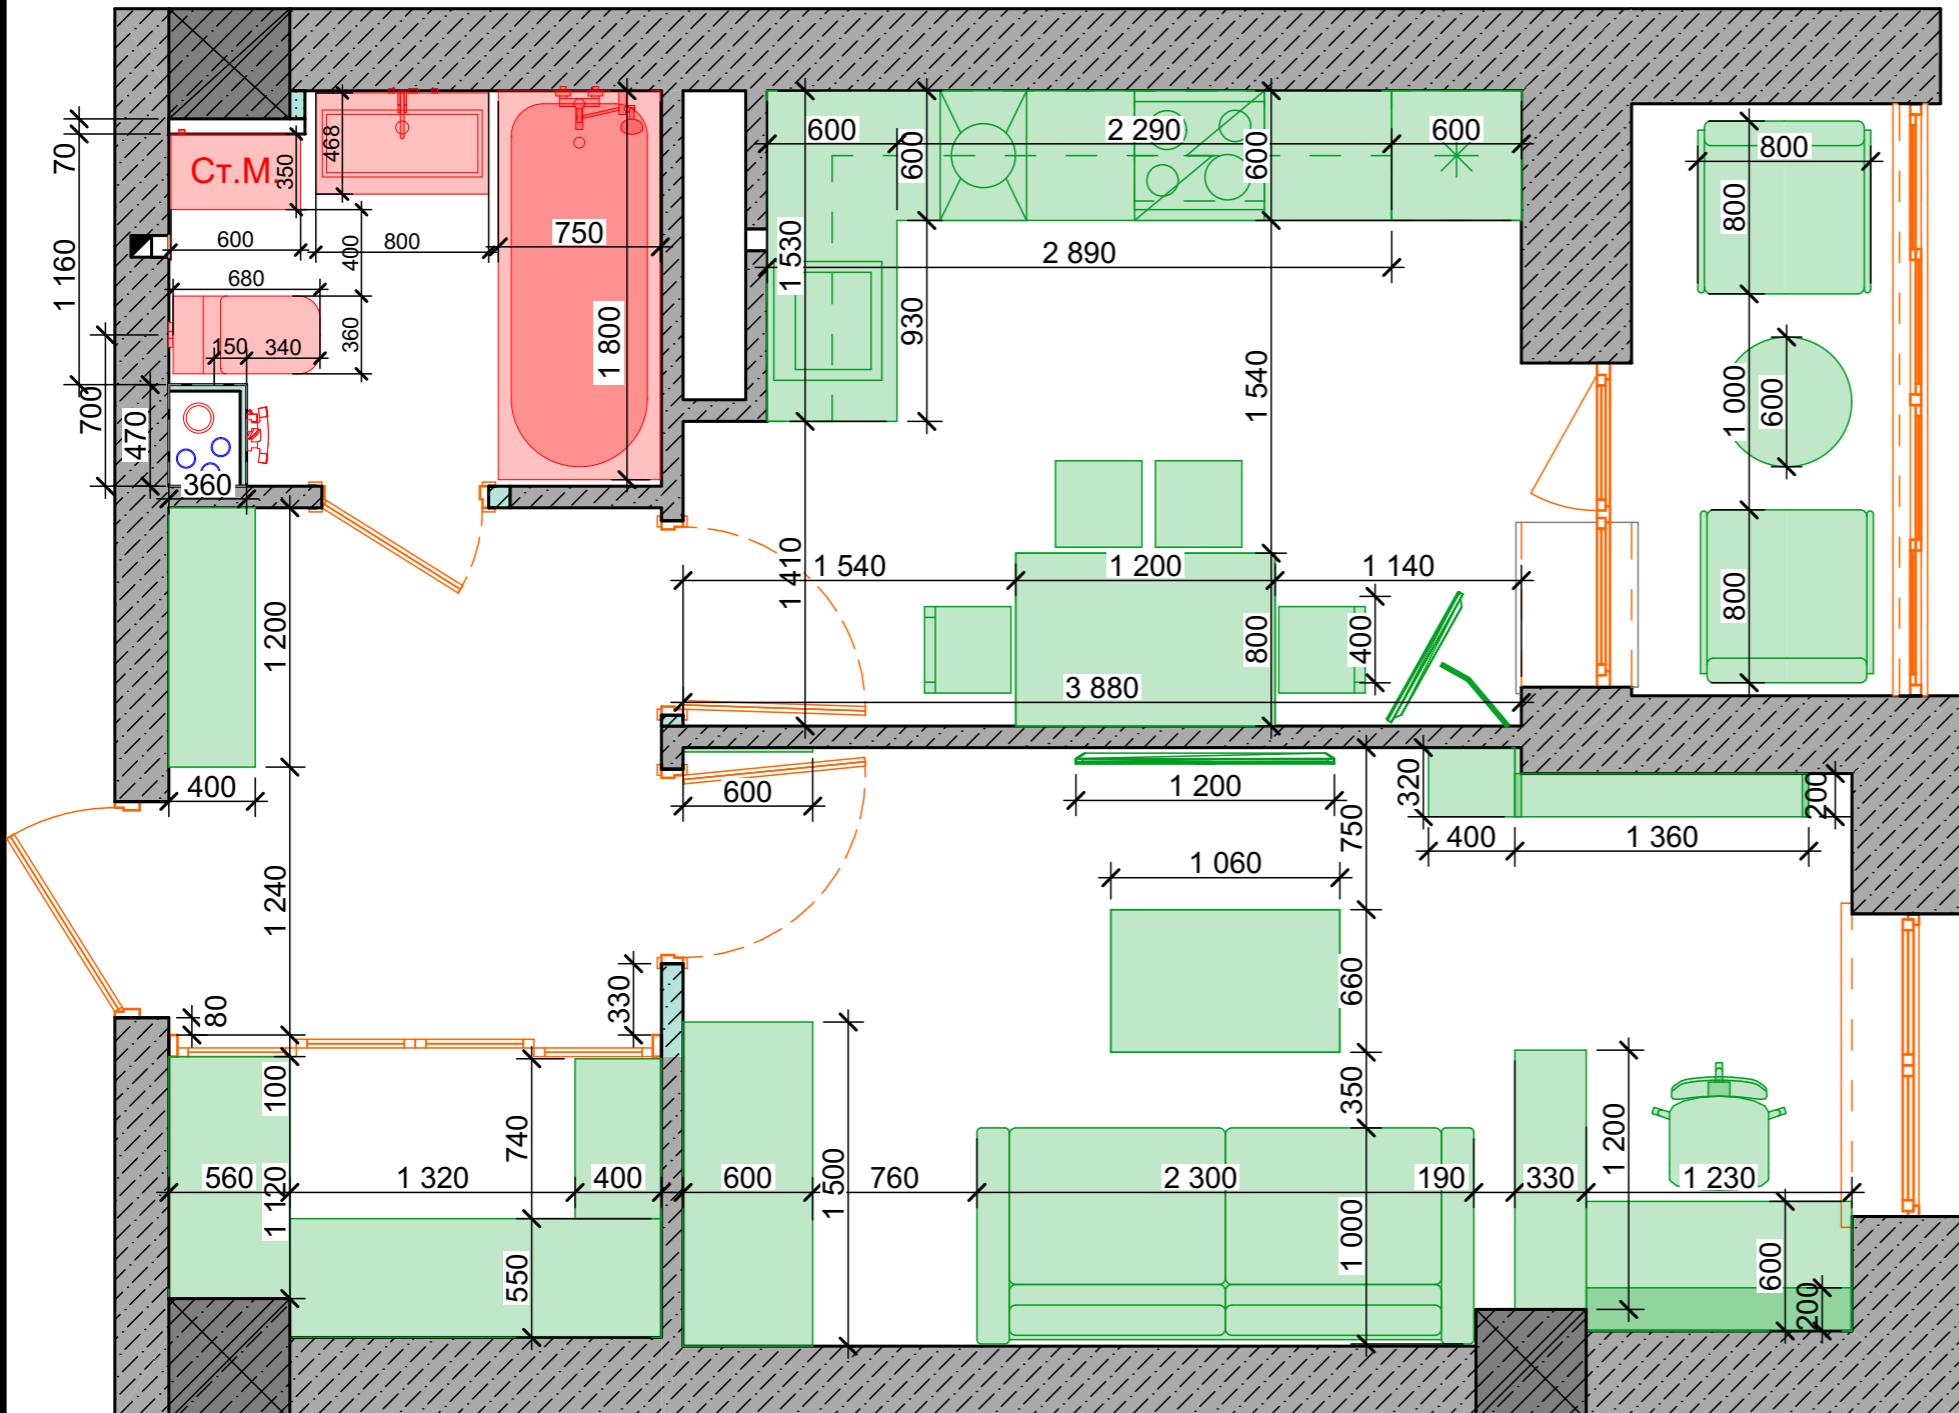

Спецификация мебели							
Наименование	Кол-во	Длина	Ширина	Высота	2D-символ	Помещение	Примечание
Гардеробный модуль	1	740	400	2 630		Холл	под заказ
Гардеробный модуль	1	1 120	560	2 630		Холл	под заказ
Гардеробный модуль	1	1 720	550	2 630		Холл	под заказ
Диван	1	2 300	1 000	800		Комната	
Кухонный гарнитур	1	1 530	3 490	2 550		Кухня	под заказ
Навесные полки над столом	1	1 230	200	840		Комната	под заказ
Плетенное кресло	2	800	800	800		Лоджия	
Прихожка	1	1 200	400	2 400		Холл	под заказ
Рабочая зона	1	1 230	600	1 150		Комната	
Стеллаж	1	1 360	200	2 600		Комната	под заказ
Стеллаж разделяющий зоны	1	1 200	330	2 600		Комната	под заказ
Стеллаж цветочный	1	400	320	2 240		Комната	под заказ
Стол обеденный	1	1 200	800	750		Кухня	
Столик журнальный	1	1 060	660	400		Комната	
Столик кофейный	1	600	600	600		Лоджия	
Стул обеденный	2	400	400	800		Кухня	
Табурет	2	400	400	450		Кухня	
ТВ	1	680	50	500		Кухня	
ТВ	1	1 200	50	800		Комната	
Шкаф	1	1 500	600	2 600		Комната	

Примечание: перед заказом встроенной мебели следует провести замеры по факту.


План размещения сан.тех. приборов.

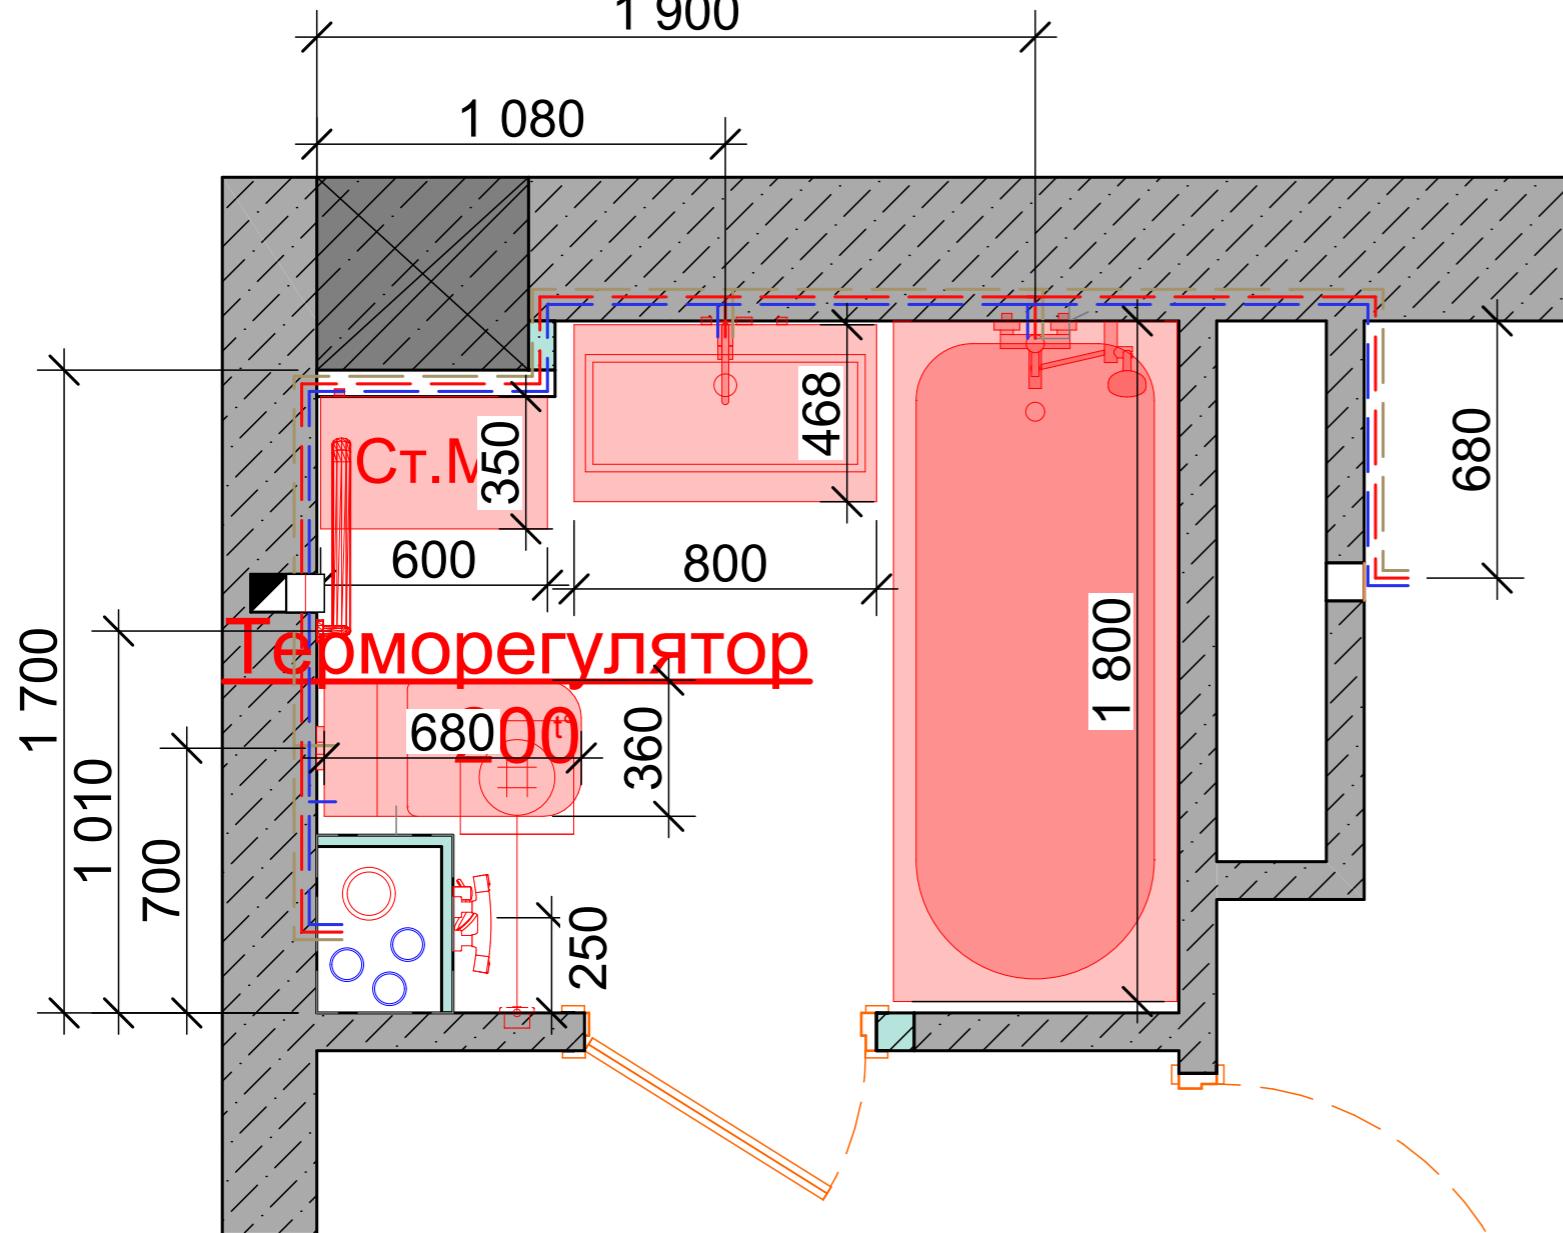


Спецификация сантехники						
Наименование	Количество	Длина	Ширина	Высота	2D-символ	Модель
Ванна	1	1 800	750	600		Акриловая ванна Aquanet Viola 180x75 New, 00242744
Гигиенический душ	1	100	260	600		на выбор заказчика
Стиральная машина	1	600	350	850	 Ст.М.	Стиральная машина LG F1096SD3, фронтальная, 4кг, 1000об/мин
Умывальник с тумбой	1	800	468	850		Тумба с раковиной Акватон Капри 80 таксония темная, подвесная, с ящиками, ручки хром
Унитаз напольный с бачком	1	360	680	400		Унитаз-компакт Jacob Delafon Rodin+ UJAB102-00

Примечание: модели подобраны условно и не подразумевают обязательной покупки

План отопления, вентиляции и кондиционирования.

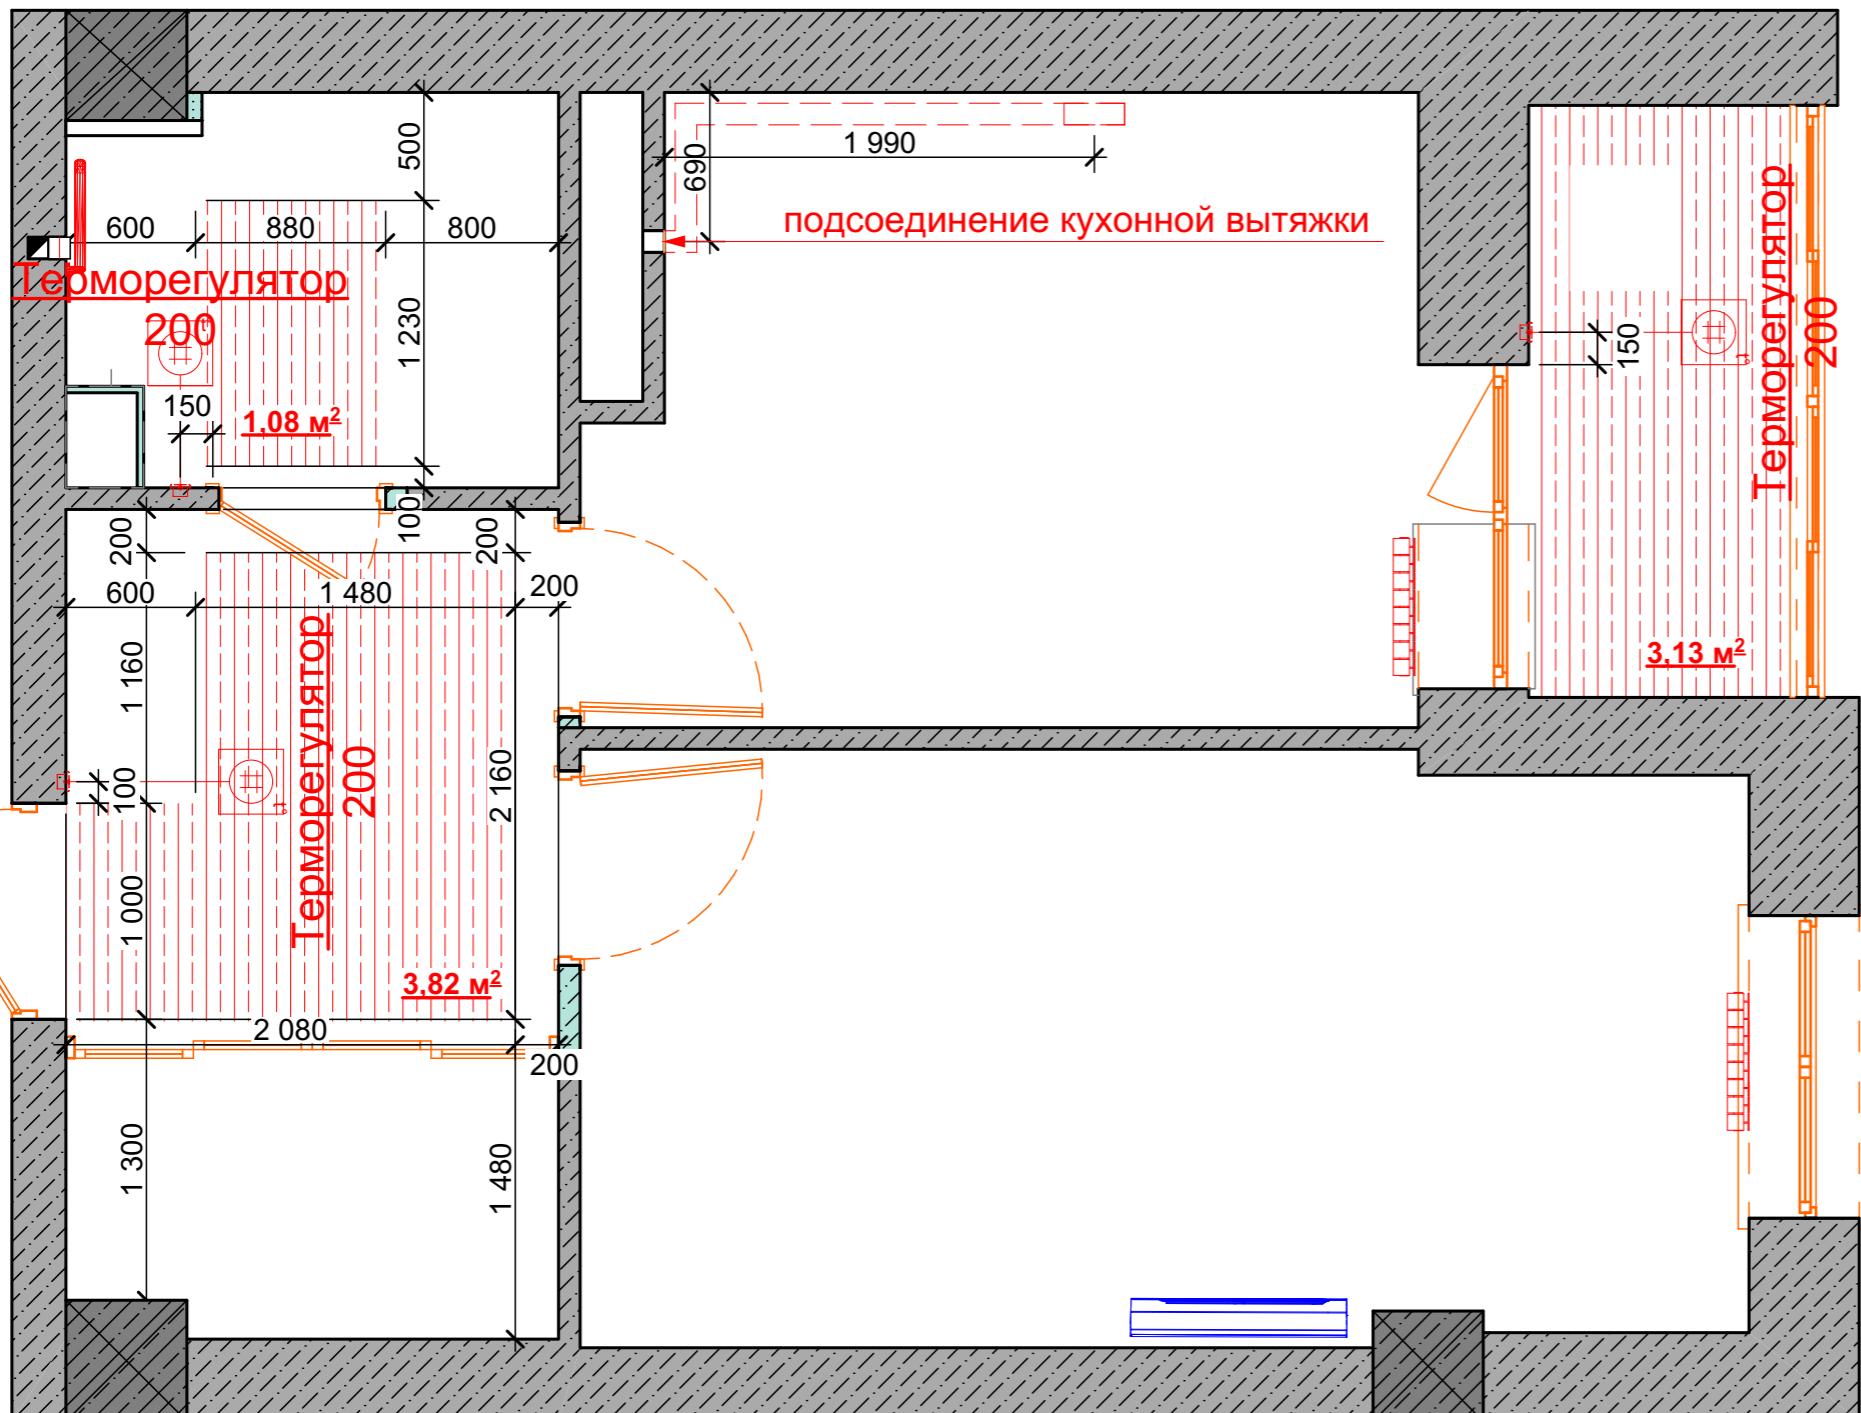

 Спецификация отопления, вентилирования и кондиционирования					
Наименование	Кол-во	Длина	Ширина	Высота	2D-символ
Вентилятор вытяжной	1	100	120	100	□
Кондиционер	1	1 000	180	250	
Полотенцесушитель	1	540	90	580	
Радиатор центрального отопления	1	800	600	100	
Радиатор центрального отопления	1	1 200	600	600	
Терморегулятор	3	91	83	54	 t°

Спецификация теплого пола	
Количество	Площадь зоны
1	1,08
1	3,13
1	3,82
8,03 м²	

<u>Терморегуляторы теплого пола</u>					
Помещение	Наполнение рамки	Кол-во механизмов	Класс защиты	Механизм	Отметка
Лоджия		1	IP 20	Терморегулятор теплого пола	200
C/y		1	IP 20	Терморегулятор теплого пола	200
Холл		1	IP 20	Терморегулятор теплого пола	200
		3			

08.10.2021-РП

Жилое многоэтажное здание.
г. Новокуйбышевск, ул. Островского 8-59

Изм.	Коп.уч.	Лист	№Док.	Подп.	Да
архитектор		Шадрина			17.11


Дизайн интерьера

Стадия	Лист	Листов
РП	8	

План отопления, вентиляции и кондиционирования.

JSDS

План размещения эл. розеток и выводов.

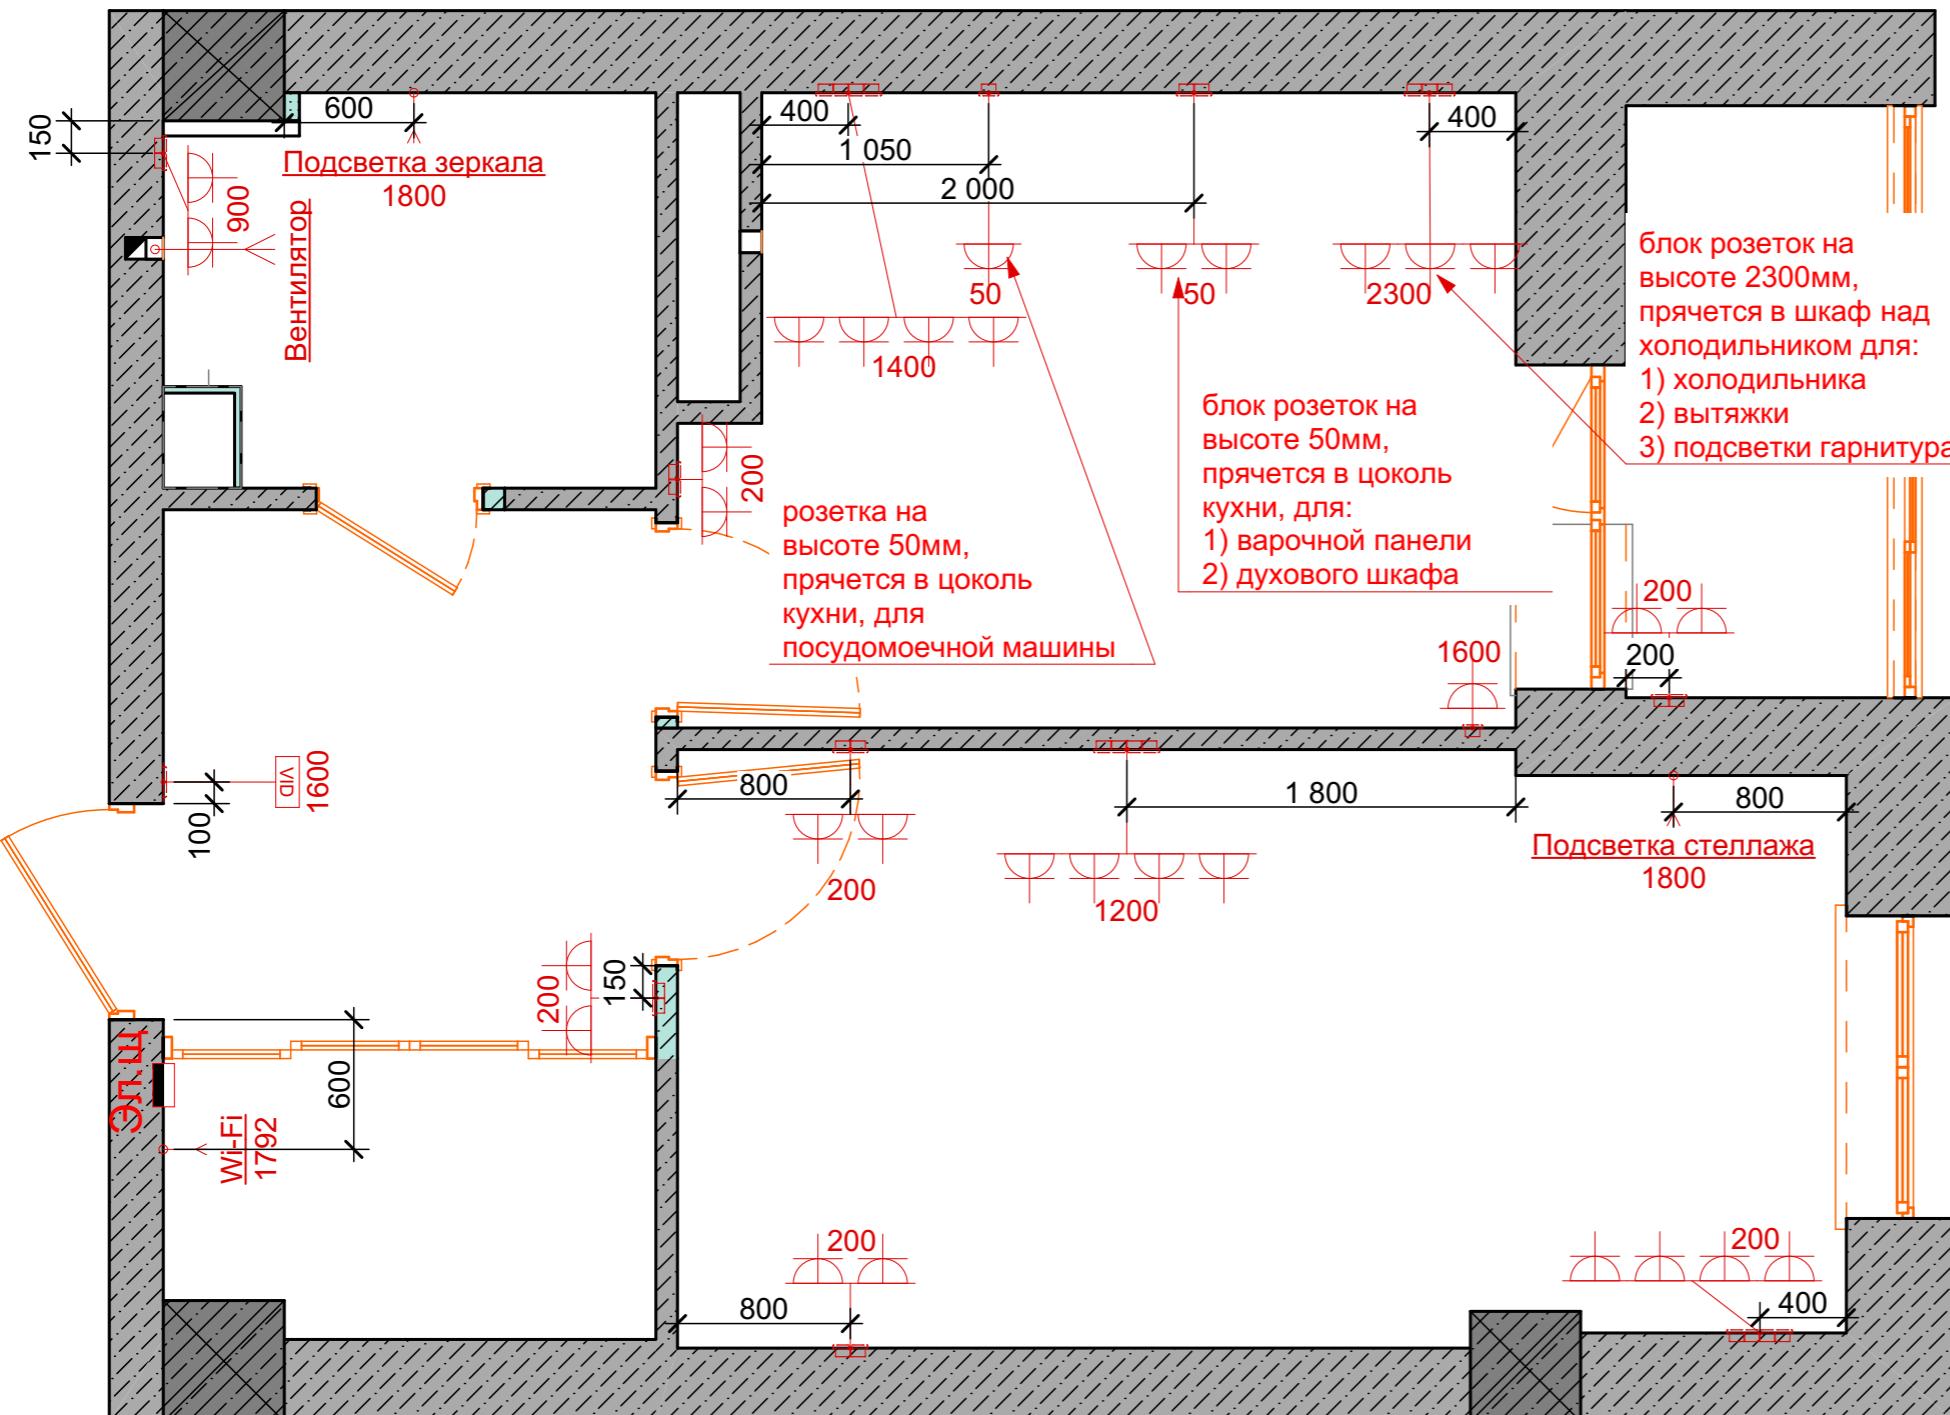

Закупочная ведомость электромонтажных изделий 17.11.2021 20:25


№ п/п	Наименование	Кол-во
	Выключатель двухклавишный с индикацией, IP 20	7 шт.
	Выключатель одноклавишный с индикацией, IP 20	4 шт.
	Выключатель одноклавишный, IP 20	1 шт.
	Розетка с заземлением, IP 20	31 шт.
	Светорегулятор с индикацией, IP 20	2 шт.
	Терморегулятор теплого пола, IP 20	3 шт.
	Рамка горизонтальная х1	9 шт.
	Рамка горизонтальная х2	9 шт.
	Рамка горизонтальная х3	3 шт.
	Рамка горизонтальная х4	3 шт.
	Подрозетник	48 шт.

Примечание: Закупочная ведомость дублируется на Плане размещения розеток и выводов и на Плане - схеме групп включения

Изм.	Кол.уч.	Лист	№Док.	Подп.	Дата	Дизайн интерьера		
						Стадия	Лист	Листов
архитектор	Шадрина	<i>Ю.</i>	17.11.2021			RП	.9	
						План размещения эл. розеток и выводов.		
						JSDS		

08.10.2021-РП


Жилое многоэтажное здание.
г. Новокуйбышевск, ул. Островского 8-59

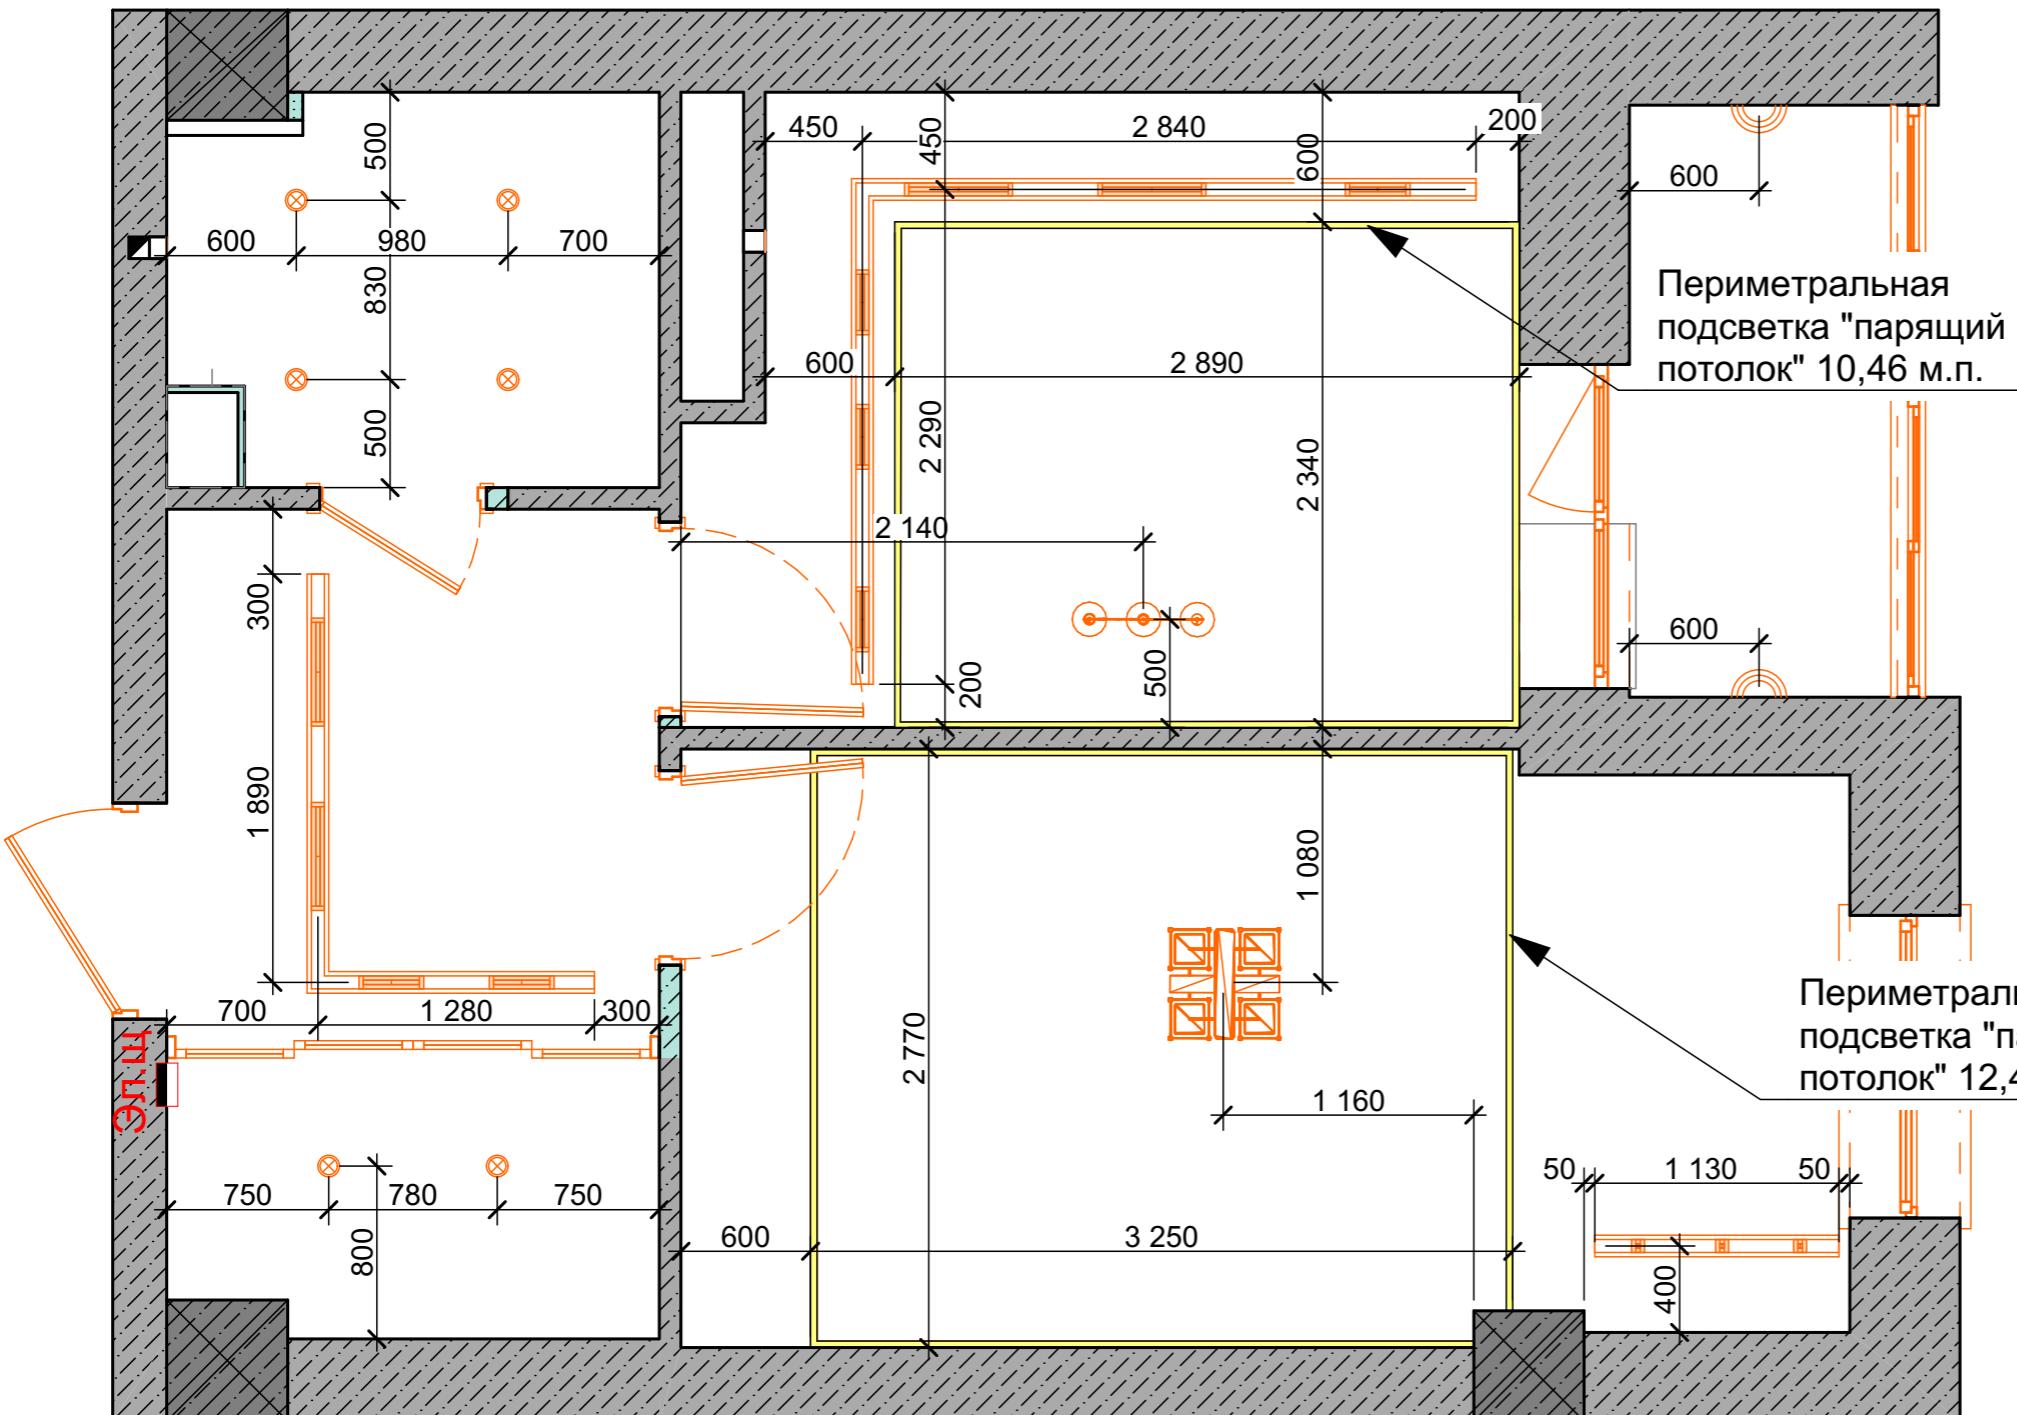

Спецификация светильников					
Наименование	2D-символ	Кол-во	Длина	Ширина	Высота
Бра	○	2	254	127	203
Люстра геометрическая	□□□	1	521	521	2 700
Люстра линейная с шарами	○○○	1	161	658	2 700
Светильник точечный накладной	●	6	100	100	15
Светильник трековый магнитный линейный	—	4	500	60	60
Светильник трековый магнитный линейный	—	6	300	60	60
Светильник трековый магнитный светодиодный одинарный	■	3	60	60	60
		23			

Рекомендации: трековые светильники и подсветка "парящий потолок", рекомендую "Инновации технология света" Андрей Поляков +79277155380
Хороший выбор люстр, а также по картинкам, менеджеры готовы подобрать аналоги из каталогов в салоне "Энергия света" 8 (846) 953-66-33

						08.10.2021-РП
						Жилое многоэтажное здание. г. Новокуйбышевск, ул. Островского 8-59
Изм.	Кол.уч.	Лист	№Док.	Подп.	Дата	
архитектор	Шадрина					
Дизайн интерьера						Стадия
						Лист
						Листов
						.10
План расположения осветительных приборов						JSDS

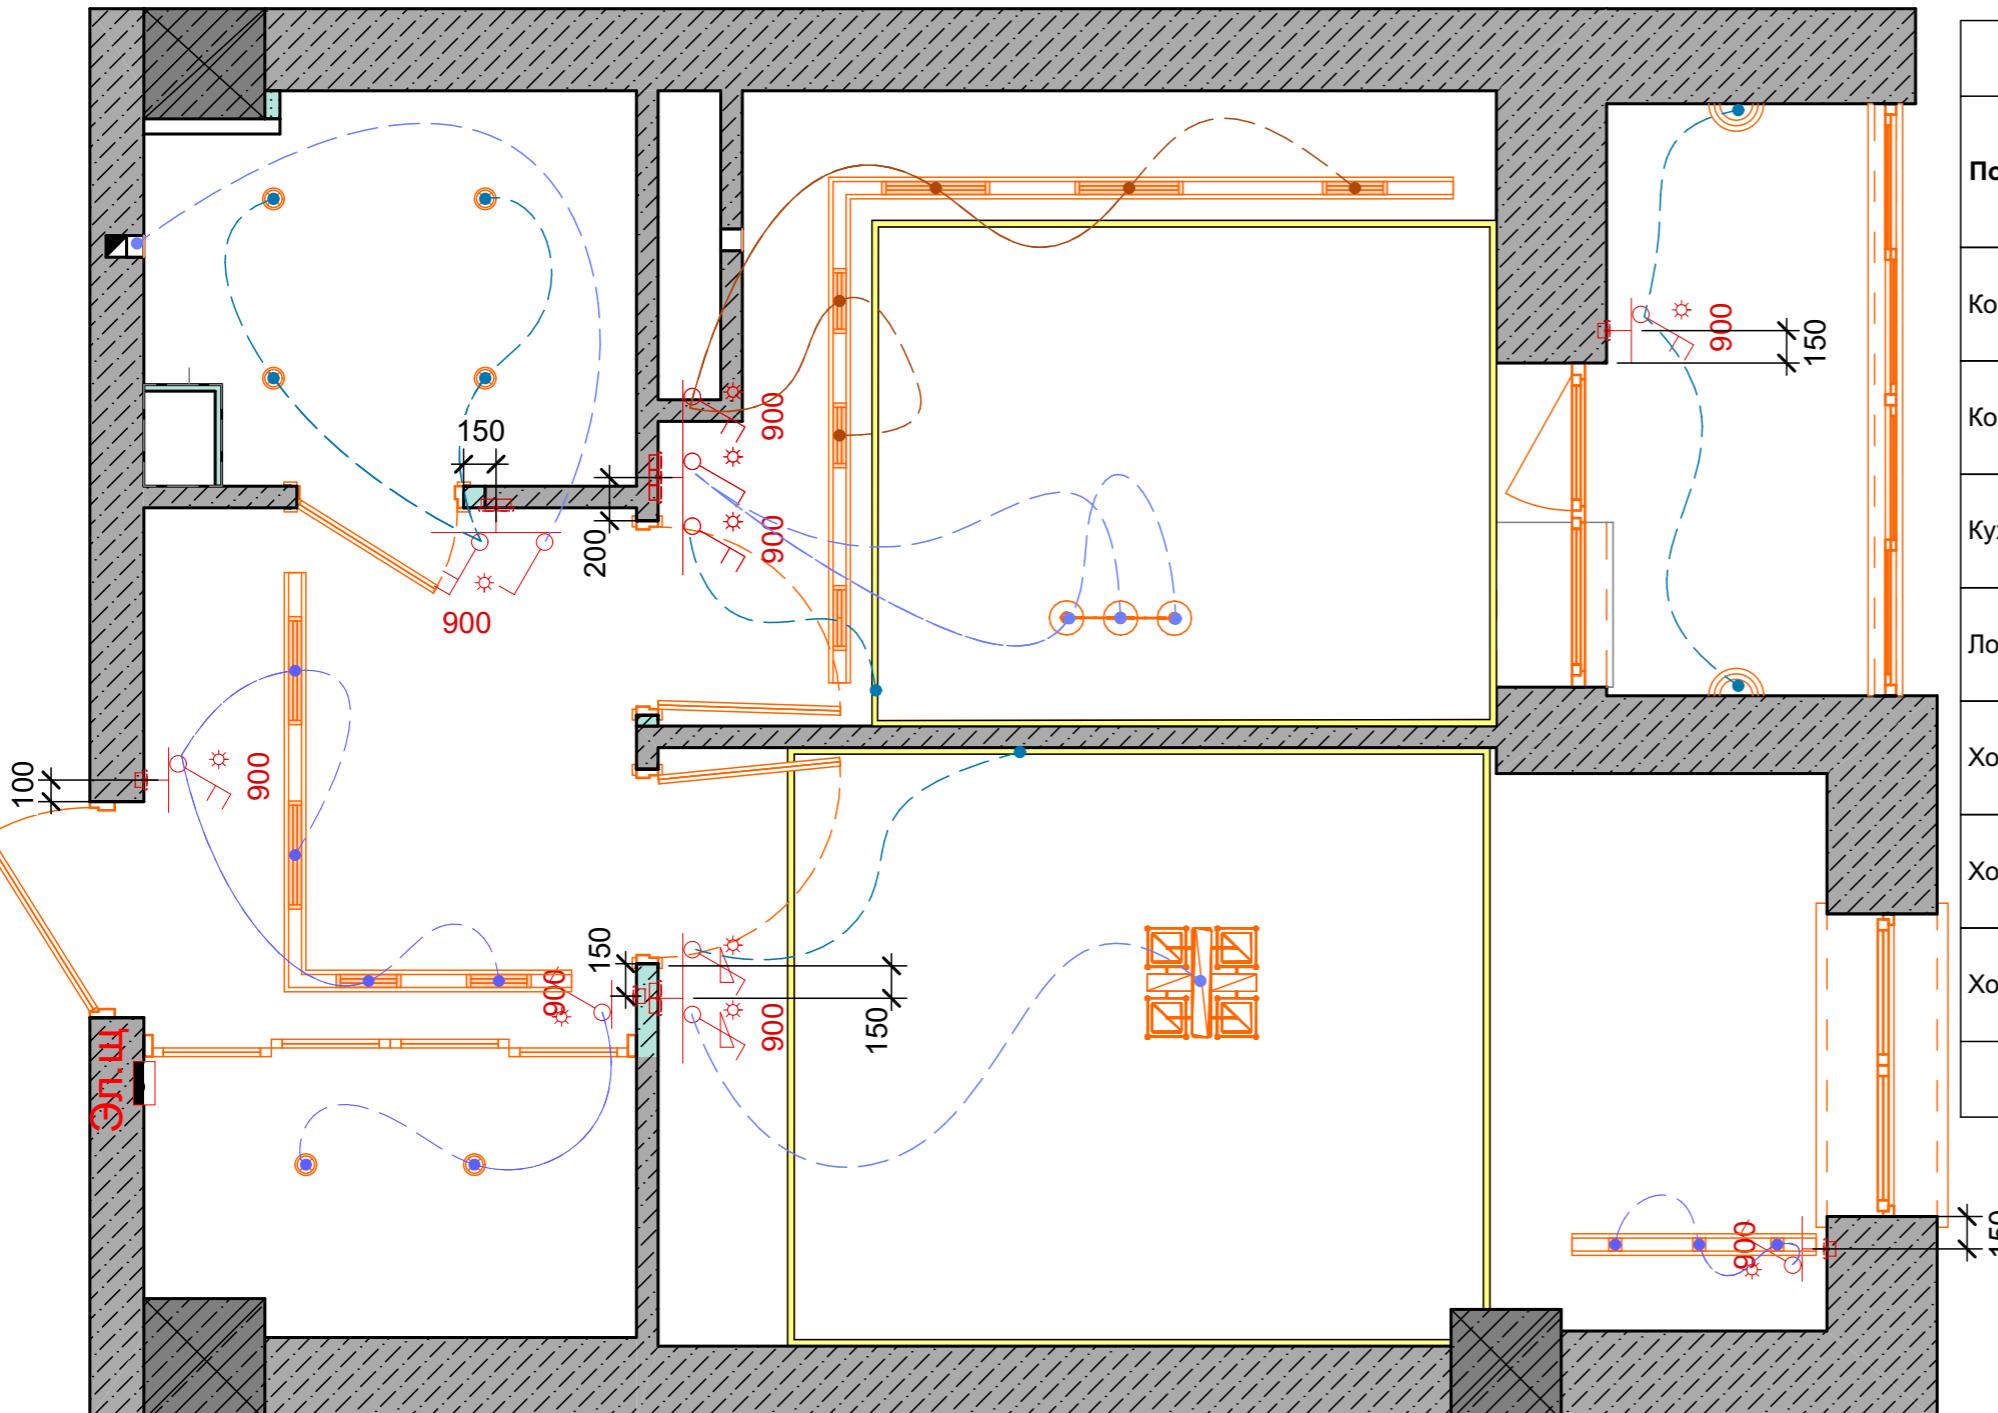Спецификация включателей - выключателей

Помещение	Наполнение рамки	h монтажа	Кол-во мех.	Механизмы	
				вставка 1	вставка 2
Комната	*	900	1	Выключатель одноклавишный с индикацией	-
Комната	**	900	2	Светорегулятор с индикацией	Светорегулятор с индикацией
Кухня	***	900	3	Выключатель двухклавишный с индикацией	Выключатель одноклавишный с индикацией
Лоджия	**	900	1	Выключатель двухклавишный с индикацией	-
Холл	**	900	1	Выключатель двухклавишный с индикацией	-
Холл	*	900	1	Выключатель одноклавишный с индикацией	-
Холл	**	900	2	Выключатель двухклавишный с индикацией	Выключатель одноклавишный
			14		


Закупочная ведомость электромонтажных изделий 17.11.2021 20:25

№ п/п	Наименование	Кол-во
	Выключатель двухклавишный с индикацией, IP 20	7 шт.
	Выключатель одноклавишный с индикацией, IP 20	4 шт.
	Выключатель одноклавишный, IP 20	1 шт.
	Розетка с заземлением, IP 20	31 шт.
	Светорегулятор с индикацией, IP 20	2 шт.
	Терморегулятор теплого пола, IP 20	3 шт.
	Рамка горизонтальная x1	9 шт.
	Рамка горизонтальная x2	9 шт.
	Рамка горизонтальная x3	3 шт.
	Рамка горизонтальная x4	3 шт.
	Подрозетник	48 шт.

Примечание: Закупочная ведомость дублируется на Плане размещения розеток и выводов и на Плане - схеме групп включения

							08.10.2021-РП	
Жилое многоэтажное здание. г. Новокуйбышевск, ул. Островского 8-59								
Изм.	Кол.уч.	Лист	№Док.	Подп.	Дата	Дизайн интерьера		
						Стадия	Лист	Листов
архитектор	Шадрина					RП	.11	
План - схема групп включения								JSDS

План покрытия пола

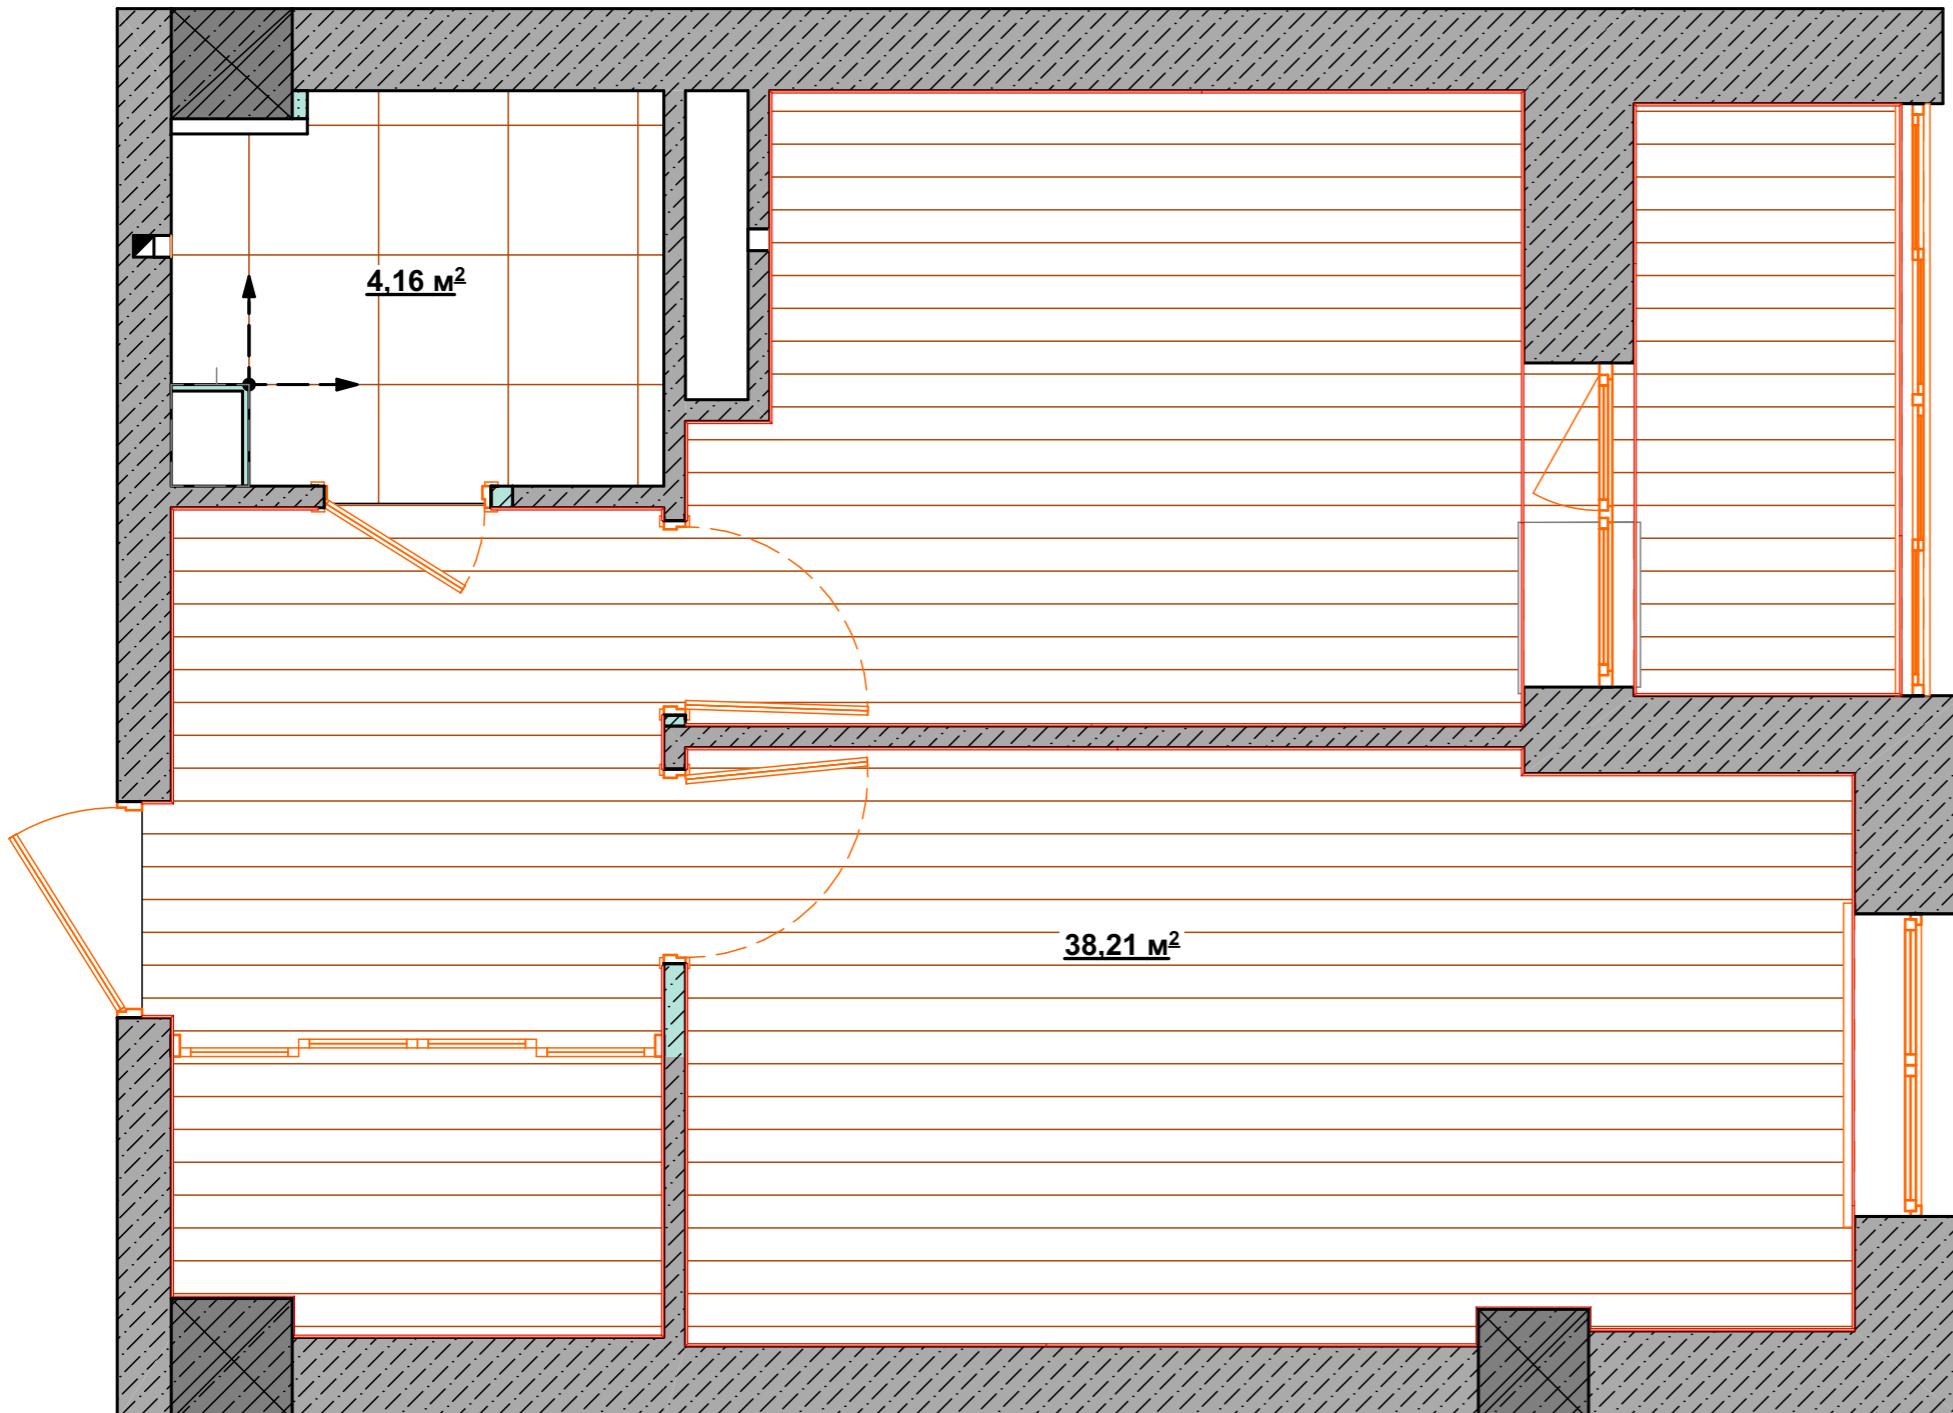


Спецификация плинтусов				
Наименование	Кол-во	Длина	Высота	
Плинтус напольный	1	60	80	
Плинтус напольный	1	120	80	
Плинтус напольный	1	170	80	
Плинтус напольный	1	180	80	
Плинтус напольный	1	250	80	
Плинтус напольный	1	390	80	
Плинтус напольный	1	460	80	
Плинтус напольный	1	510	80	
Плинтус напольный	1	560	80	
Плинтус напольный	1	580	80	
Плинтус напольный	1	680	80	
Плинтус напольный	1	800	80	
Плинтус напольный	1	940	80	
Плинтус напольный	1	1 230	80	
Плинтус напольный	1	1 300	80	
Плинтус напольный	1	1 360	80	
Плинтус напольный	1	1 490	80	
Плинтус напольный	1	1 670	80	
Плинтус напольный	1	1 770	80	
Плинтус напольный	2	100	80	
Плинтус напольный	2	135	80	
Плинтус напольный	2	740	80	
Плинтус напольный	2	1 240	80	
Плинтус напольный	2	1 530	80	
Плинтус напольный	2	1 720	80	
Плинтус напольный	2	1 880	80	
Плинтус напольный	8	2 000	80	
	41	45 210 мм		



Примечание:

- 1) Количество материала подсчитано в чистоте по чертежам. При закупке необходимо прибавлять % на подрезы.
 - 2) Допускается использовать материалы, по дизайну аналогичные подобранным.
 - 3) Плинтус подобрать в цвет пола. Профиль плинтуса должен быть максимально простым.

Ведомость отделки пола						
Наименование	Площадь	Производитель	Коллекция	Дизайн	Вид укладки	Толщина
Виниловая плитка 1200 x 180	38,21	Cronoplast Cronafloor	SPC 4V	Дуб Робуста с фаской	Замковая	4,5 мм
Плитка керамогранитная полированная, ректифицированная 600 x 600	4,16	Infinity Ceramica	Salerno	Под камень бежевый	На клей для керамогранита	9 мм

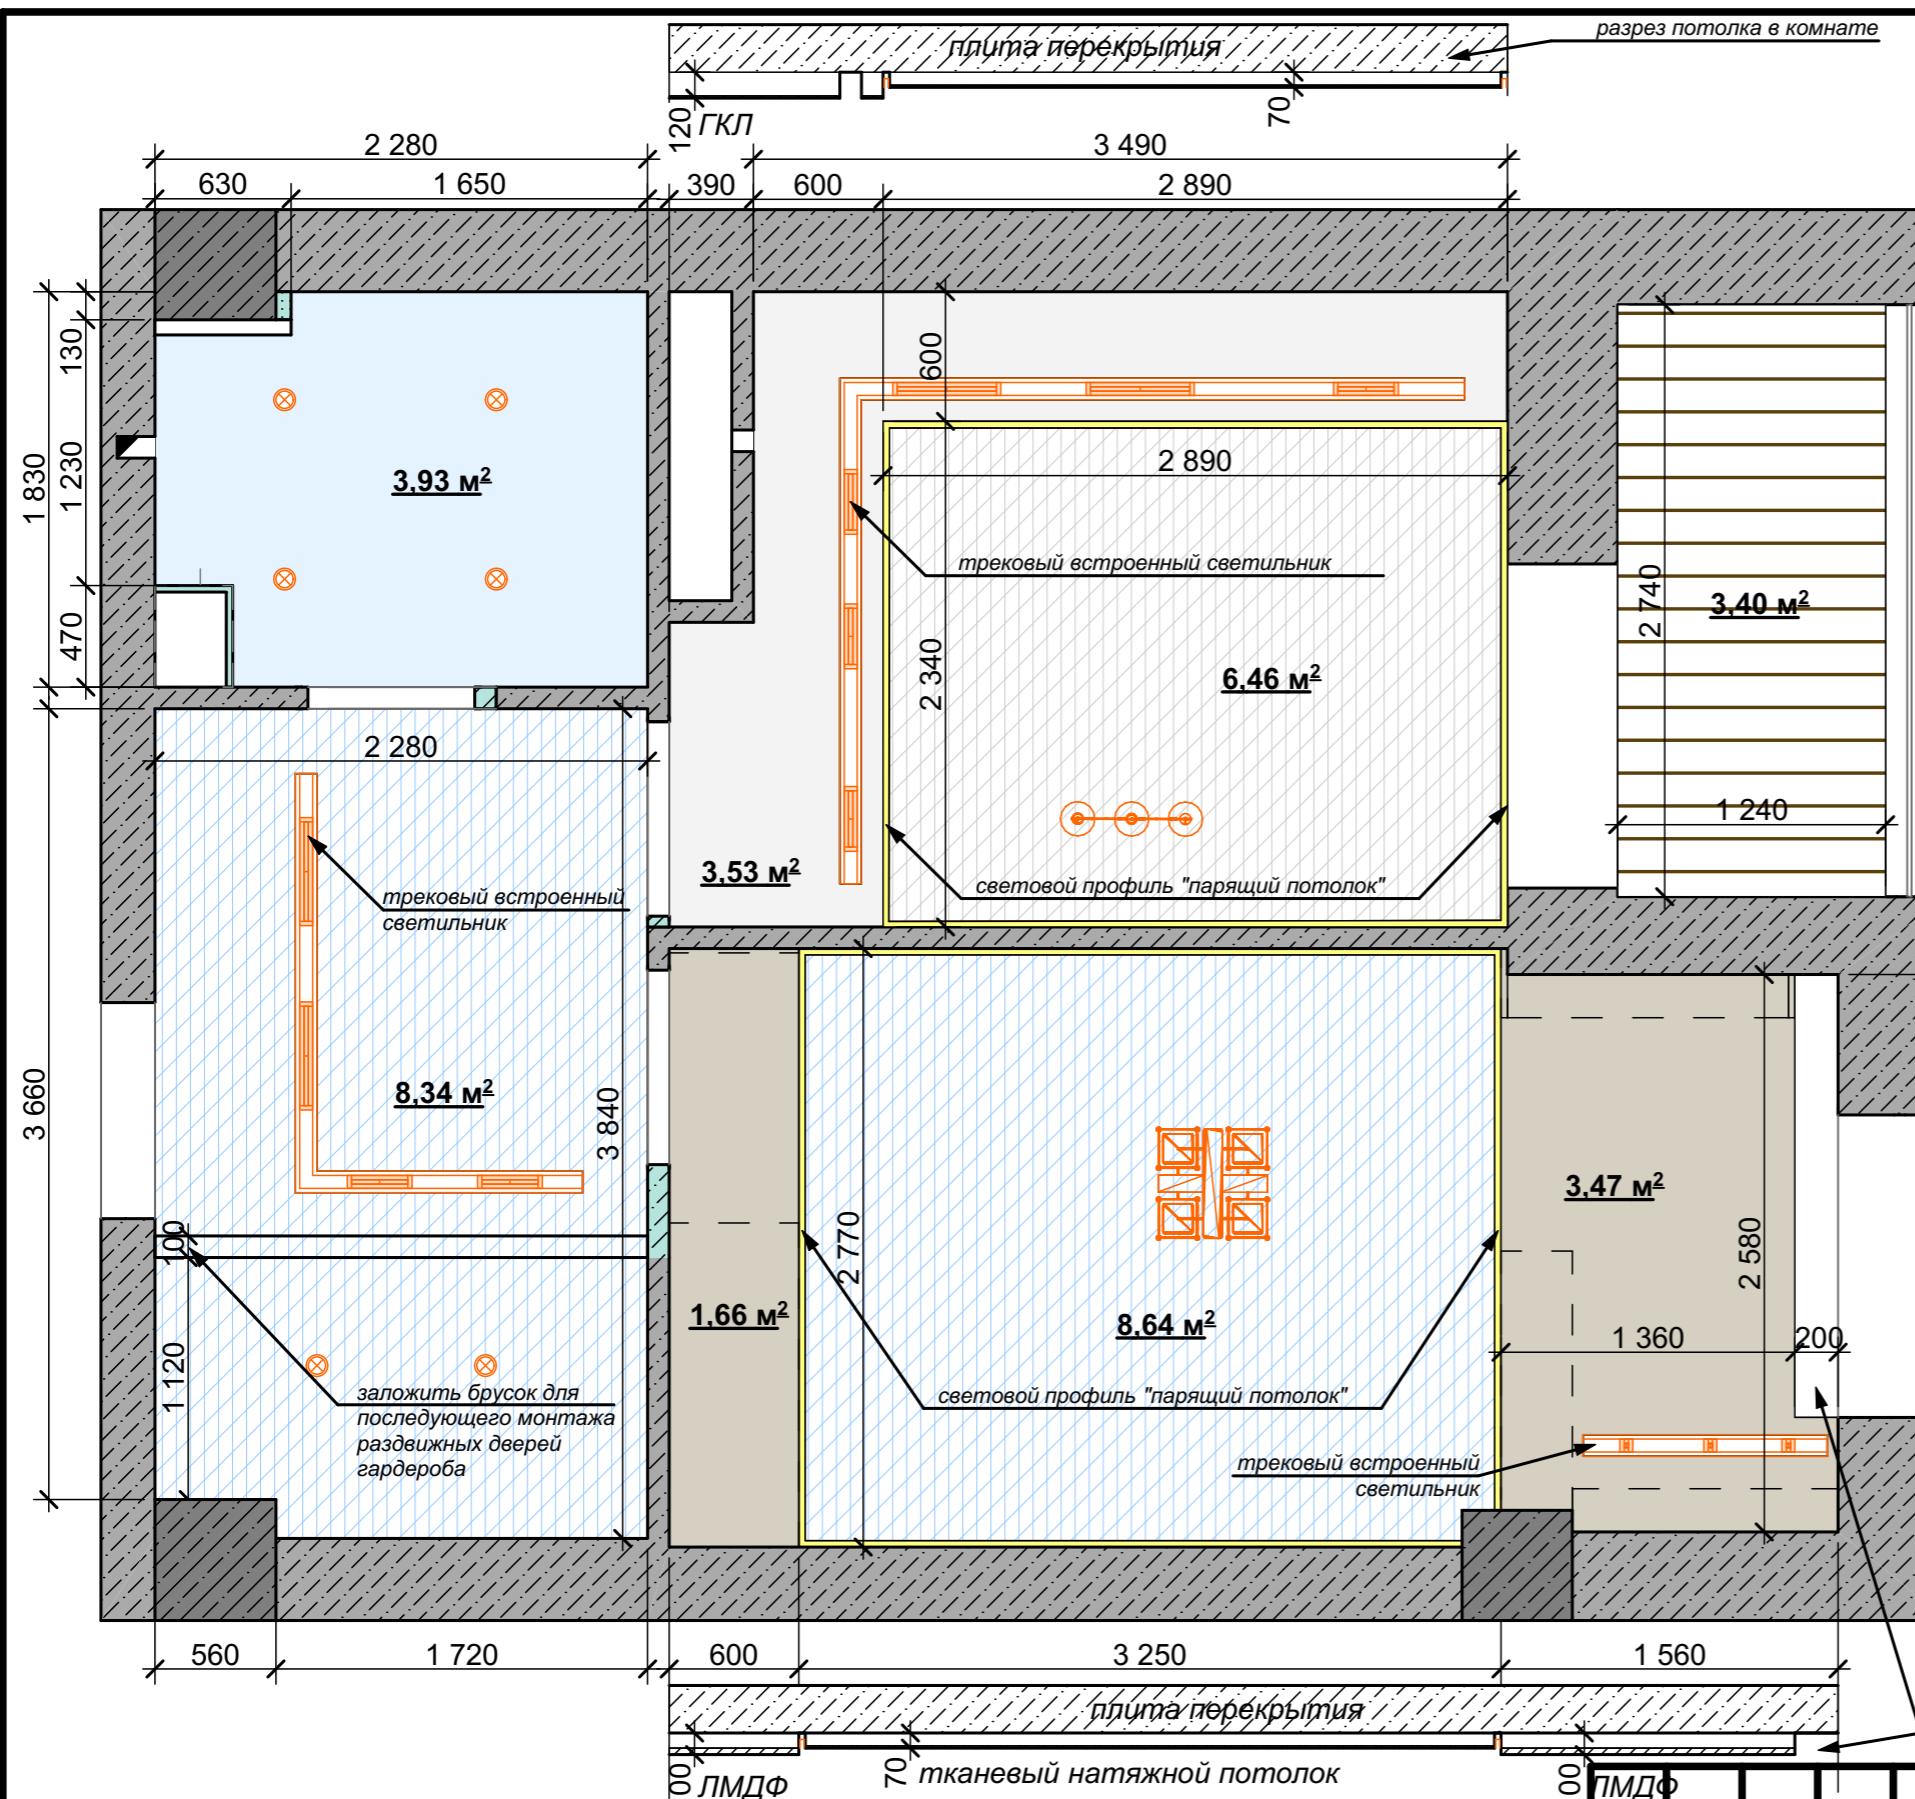

План покрытия потолка

 
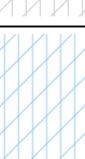
Ведомость отделки потолка					
Наименование	Изобр. на плане	S	Отделочный материал	Цвет	Способ монтажа
Панели ЛМДФ		5,13	ЛМДФ	Под дерево в соответствии с 3d визуализацией. Наименование цвета у каждого производителя свой.	Изготавливать и монтировать силами производителей мебели. Заказывать вместе со стеллажами
Панели ПВХ		3,40	панели ПВХ	Белый, матовый	Подвесной, по направляющим
ГКЛ, RAL 9002		3,53	ГКЛ	RAL 9002	Подвесной, по направляющим
Натяжной, белый матовый		3,93	пленка ПВХ	Белый, матовый	Натяжной
Тканевый, RAL 9002		6,46	Ткань	RAL 9002	Подвесной, по профилям
Натяжной тканевый, белый		16,98	Ткань	Белый	Натяжной

Примечание:

- 1) Количество материала подсчитано в чистоте по чертежам. При закупке необходимо прибавлять % на подрезы.
 - 2) Допускается использовать материалы, по дизайну аналогичные подобранным.
 - 3) Потолочный карниз не предусмотрен.

Жилое многоэтажное здание.
г. Новокуйбышевск, ул. Островского 8-59

Дизайн интерьера

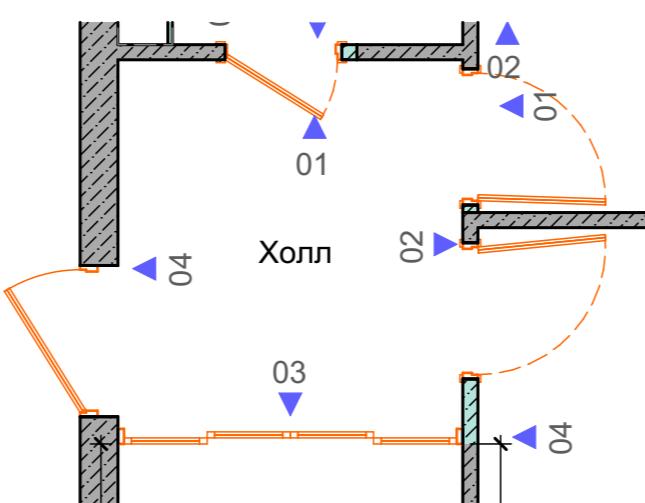
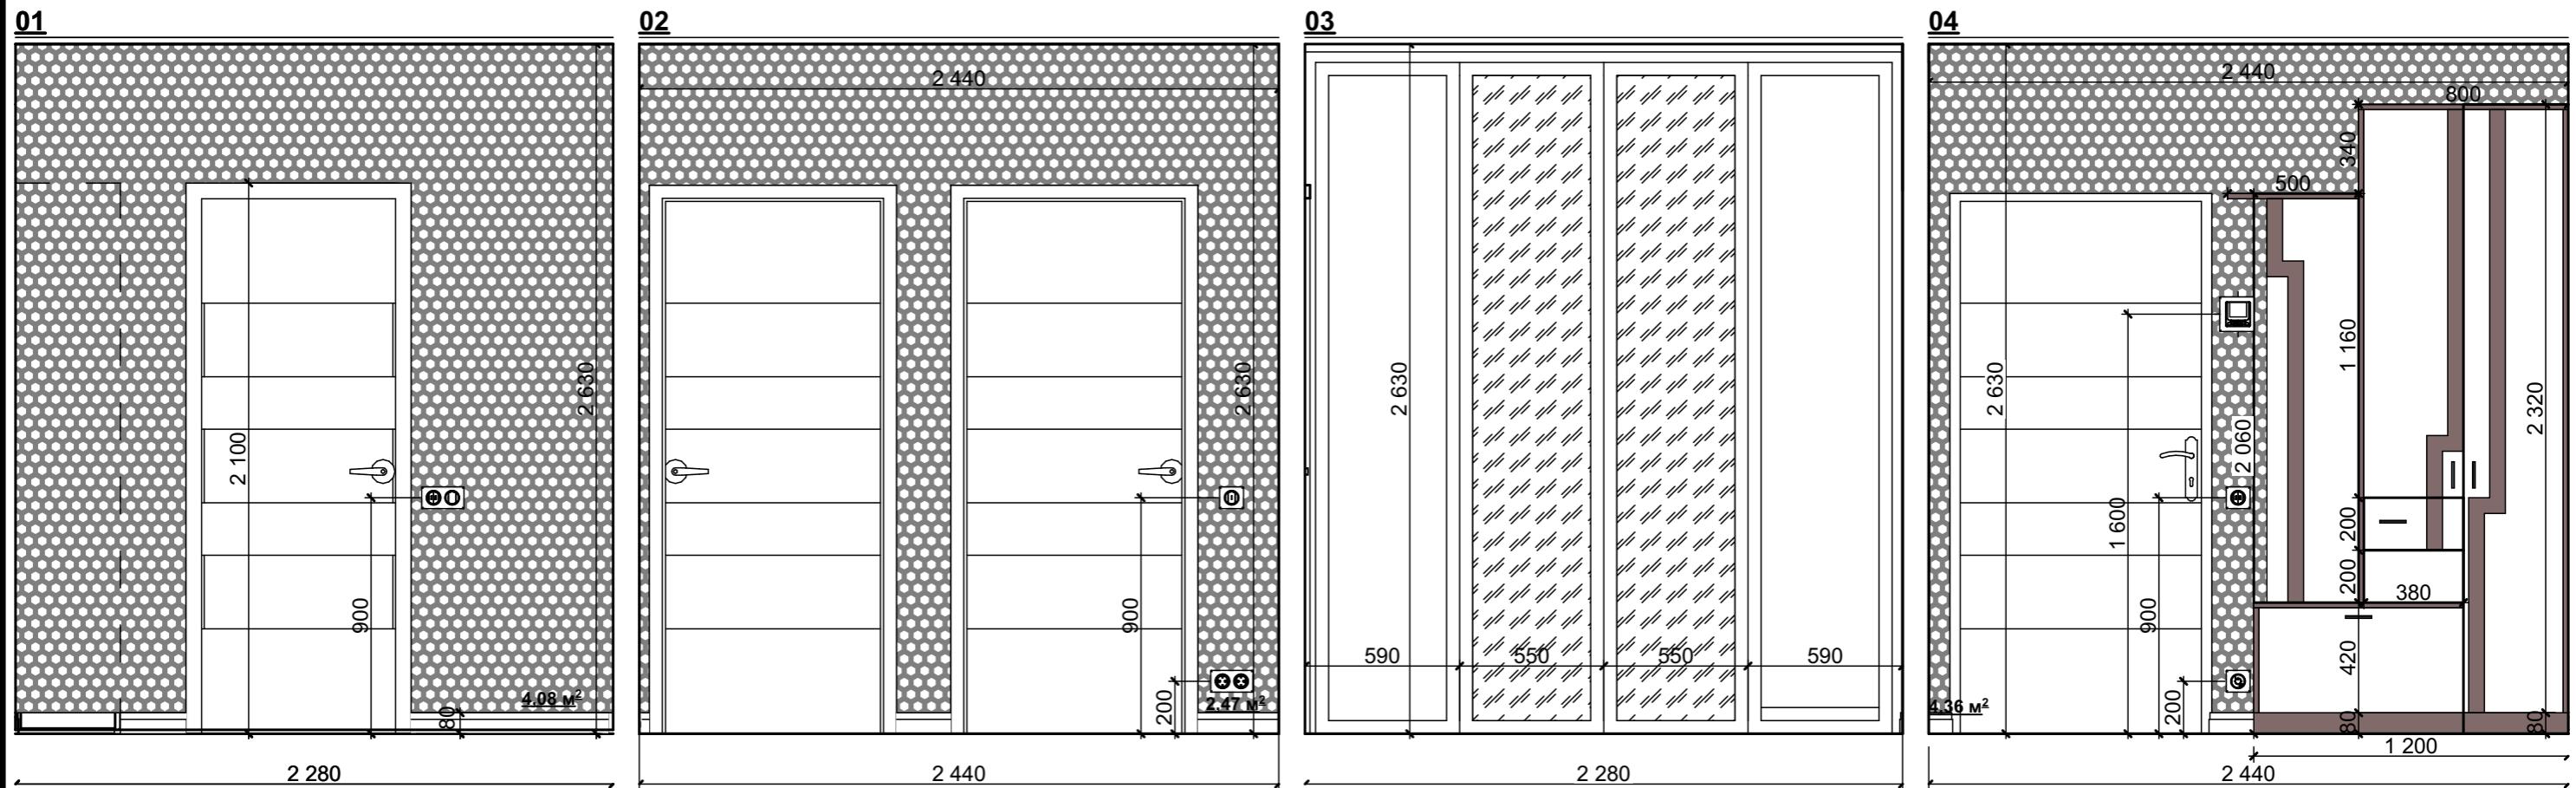


Эскиз	Наименование	Цвет	Площадь
	Декоративная штукатурка с плотным антивандальным покрытием. Рисунок см 3d визуализацию	RAL 9023 RAL 9010	11,12 м²

Примечание:

- 1) Количество материала подсчитано в чистоте по чертежам. При закупке необходимо прибавлять % на непредвиденный расход.
 2) Допускается использовать материалы, по дизайну аналогичные подобранным.

Изм.	Кол.уч.	Лист	№Док.	Подп.	Дата	08.10.2021-РП		
						Жилое многоэтажное здание. г. Новокуйбышевск, ул. Островского 8-59		
Дизайн интерьера			Стадия	Лист	Листов			
архитектор			РП	.14				
Шадрина			17.11.2021			JSDS		
Развертка стен холла								


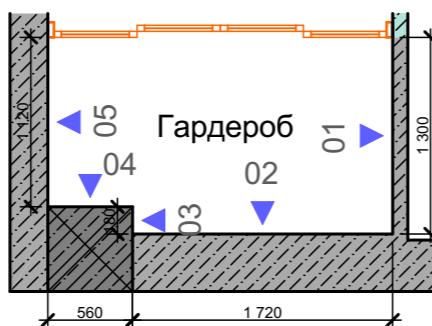
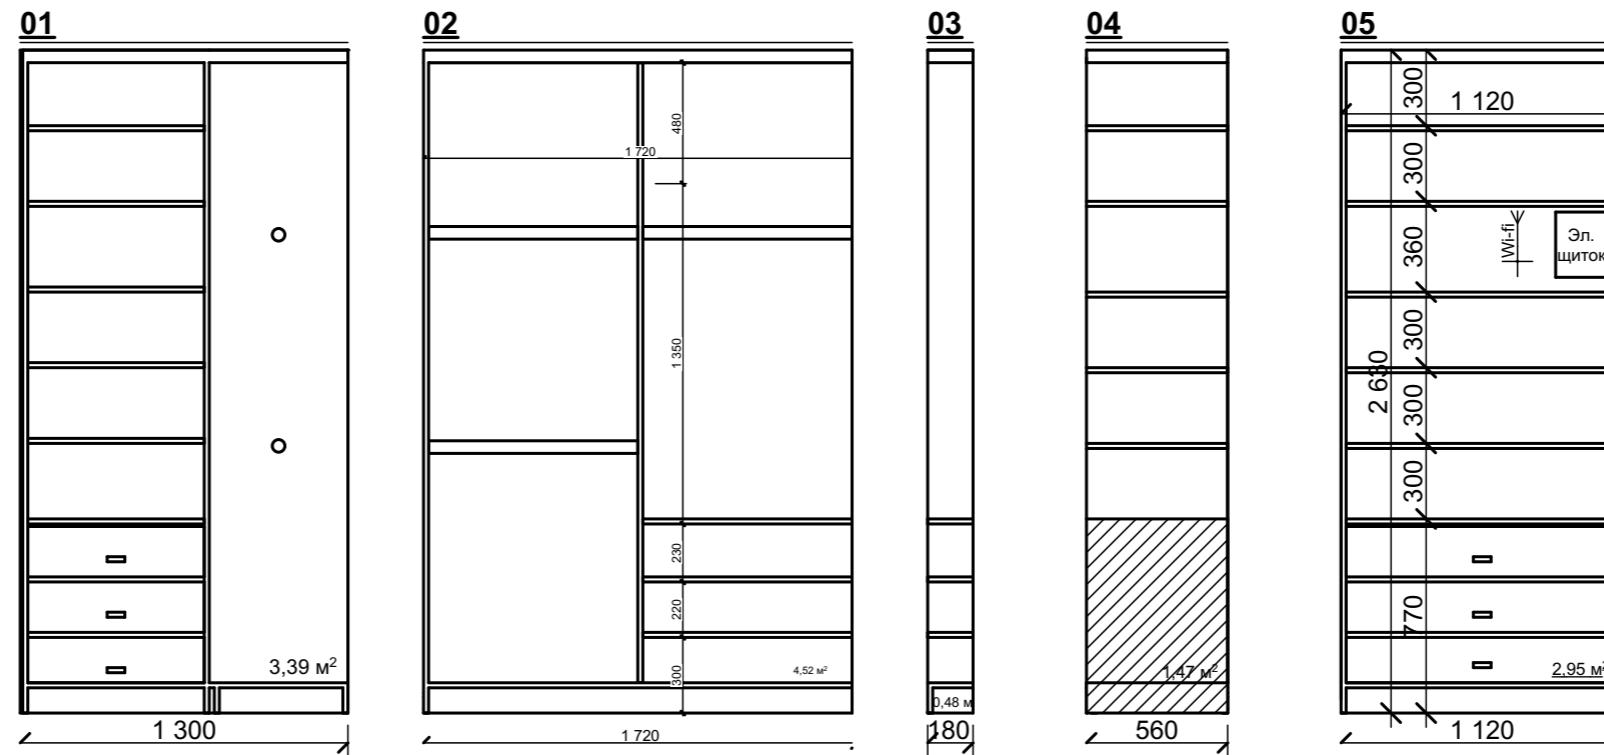
**Ведомость отделки стен**

Эскиз	Наименование	Цвет	Площадь
	За шкафами гардероба стены покрасить	белый	12,82 м ²




Примечание:

- 1) Количество материала подсчитано в чистоте по чертежам. При закупке необходимо прибавлять % на непредвиденный расход.
2) Допускается использовать материалы, по дизайну аналогичные подобранным.

						08.10.2021-РП
						Жилое многоэтажное здание. г. Новокуйбышевск, ул. Островского 8-59
Изм.	Кол.уч.	Лист	№Док.	Подп.	Дата	
архитектор	Шадрина	<i>Ю.</i>	17.11.2021	Дизайн интерьера		Стадия
						Лист
						Листов
						.15
Развертка стен гардероба						JSDS

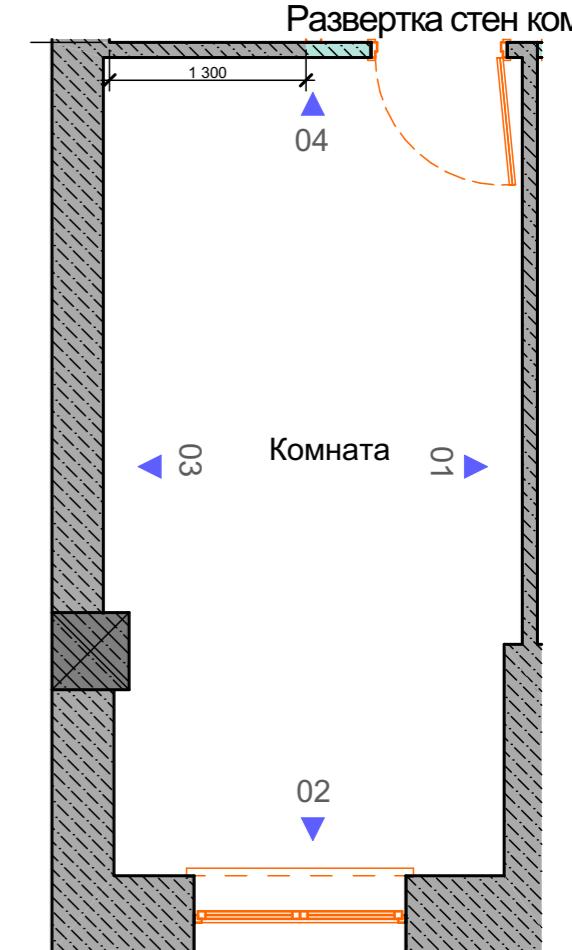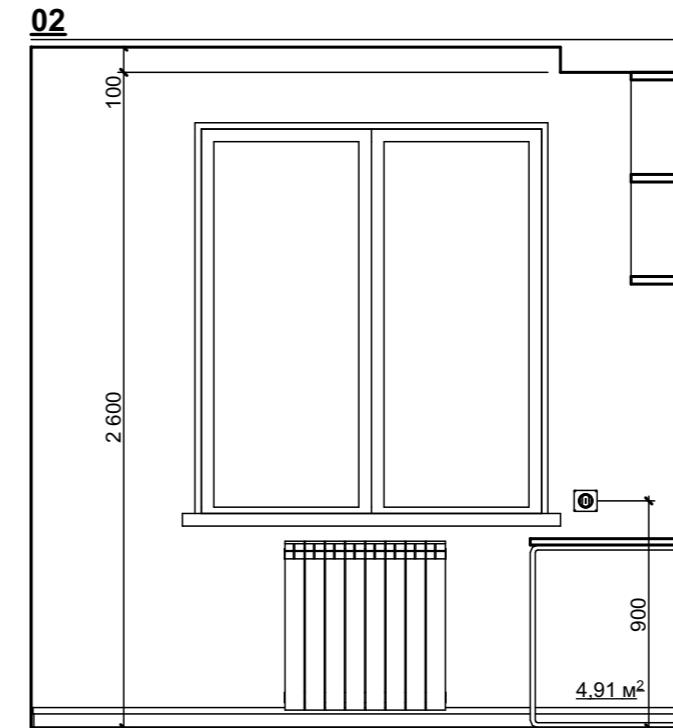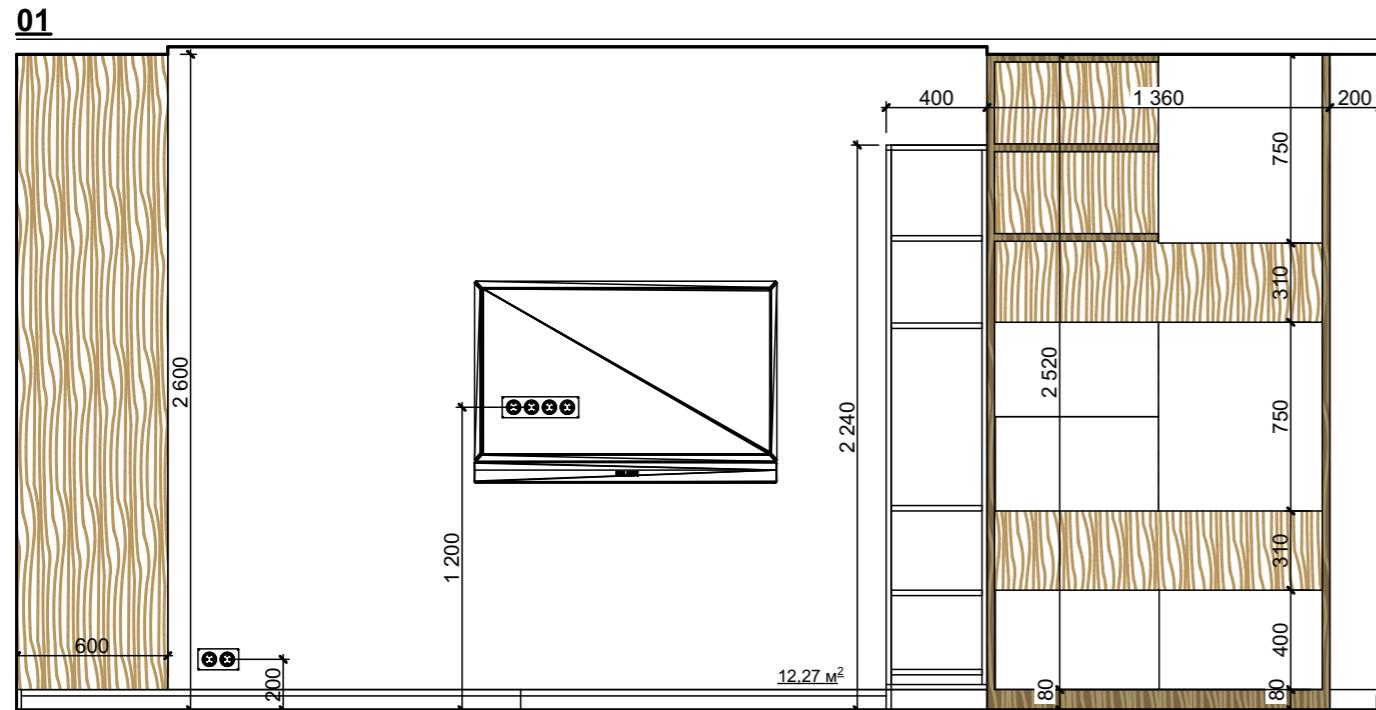

Стеллаж разделяющий зоны

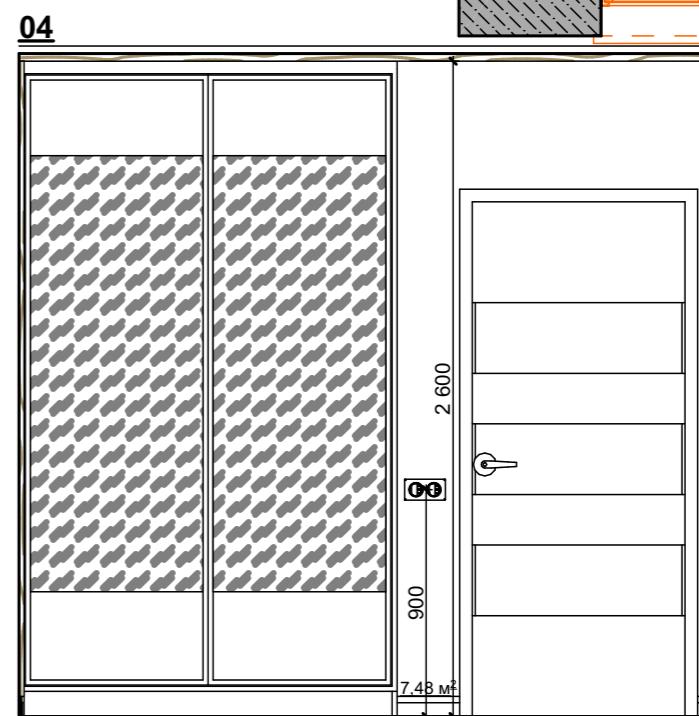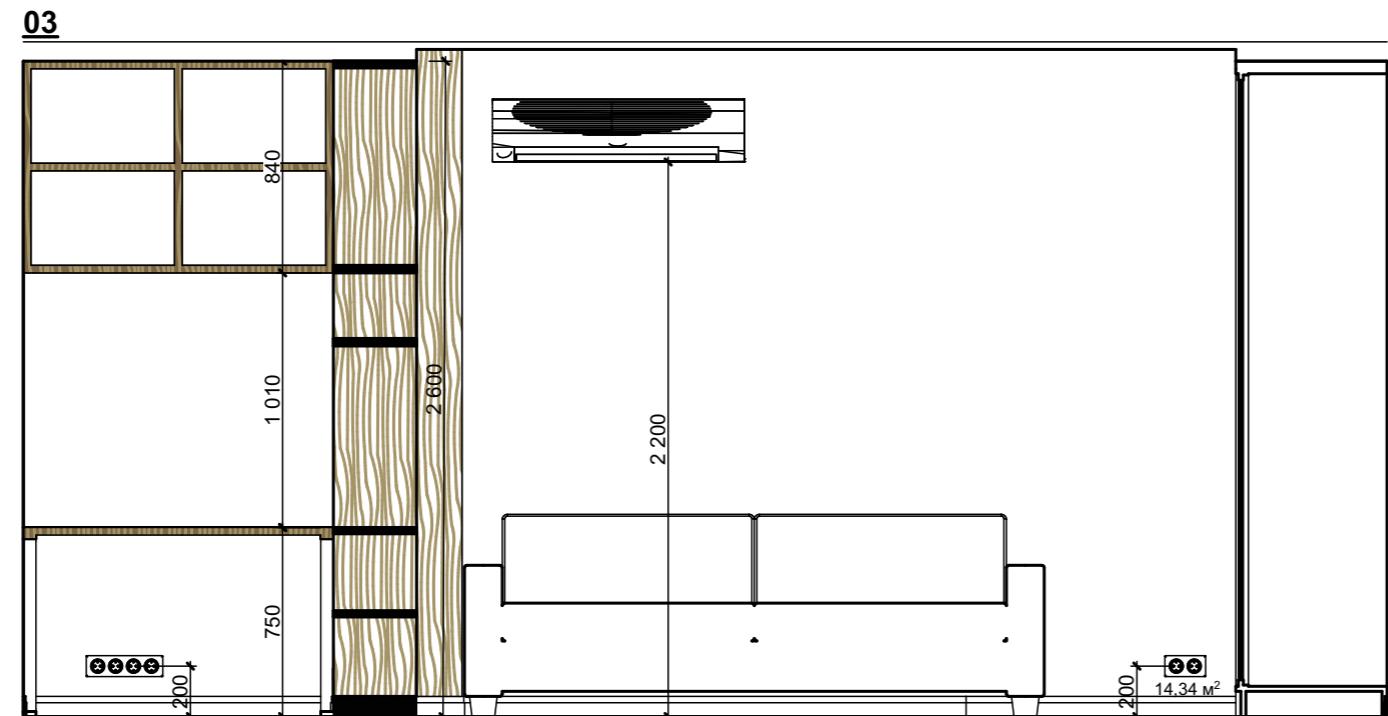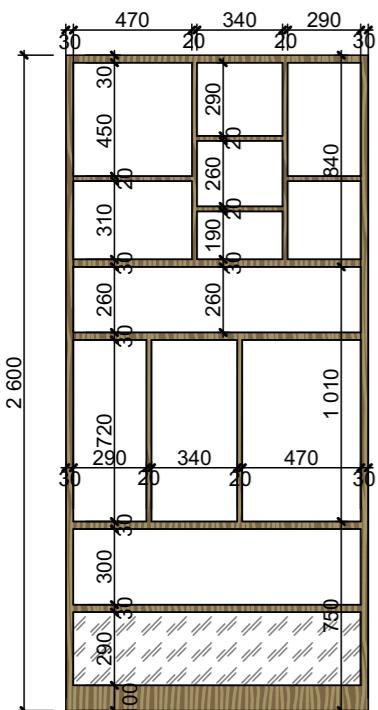

Ведомость отделки стен

Эскиз	Наименование	Цвет	Площадь
	Краска моющаяся	белый	39,00 м ²
	Панели ЛМДФ	в тон встроенной мебели	рассчитывать вместе с мебелью

Примечание:

1) Количество материала подсчитано в чистоте по чертежам. При закупке необходимо прибавлять % на запас.


08.10.2021-РП

Жилое многоэтажное здание.
г. Новокуйбышевск, ул. Островского 8-59

Лизайн интерьера


Развертка стен комнаты

JSDS

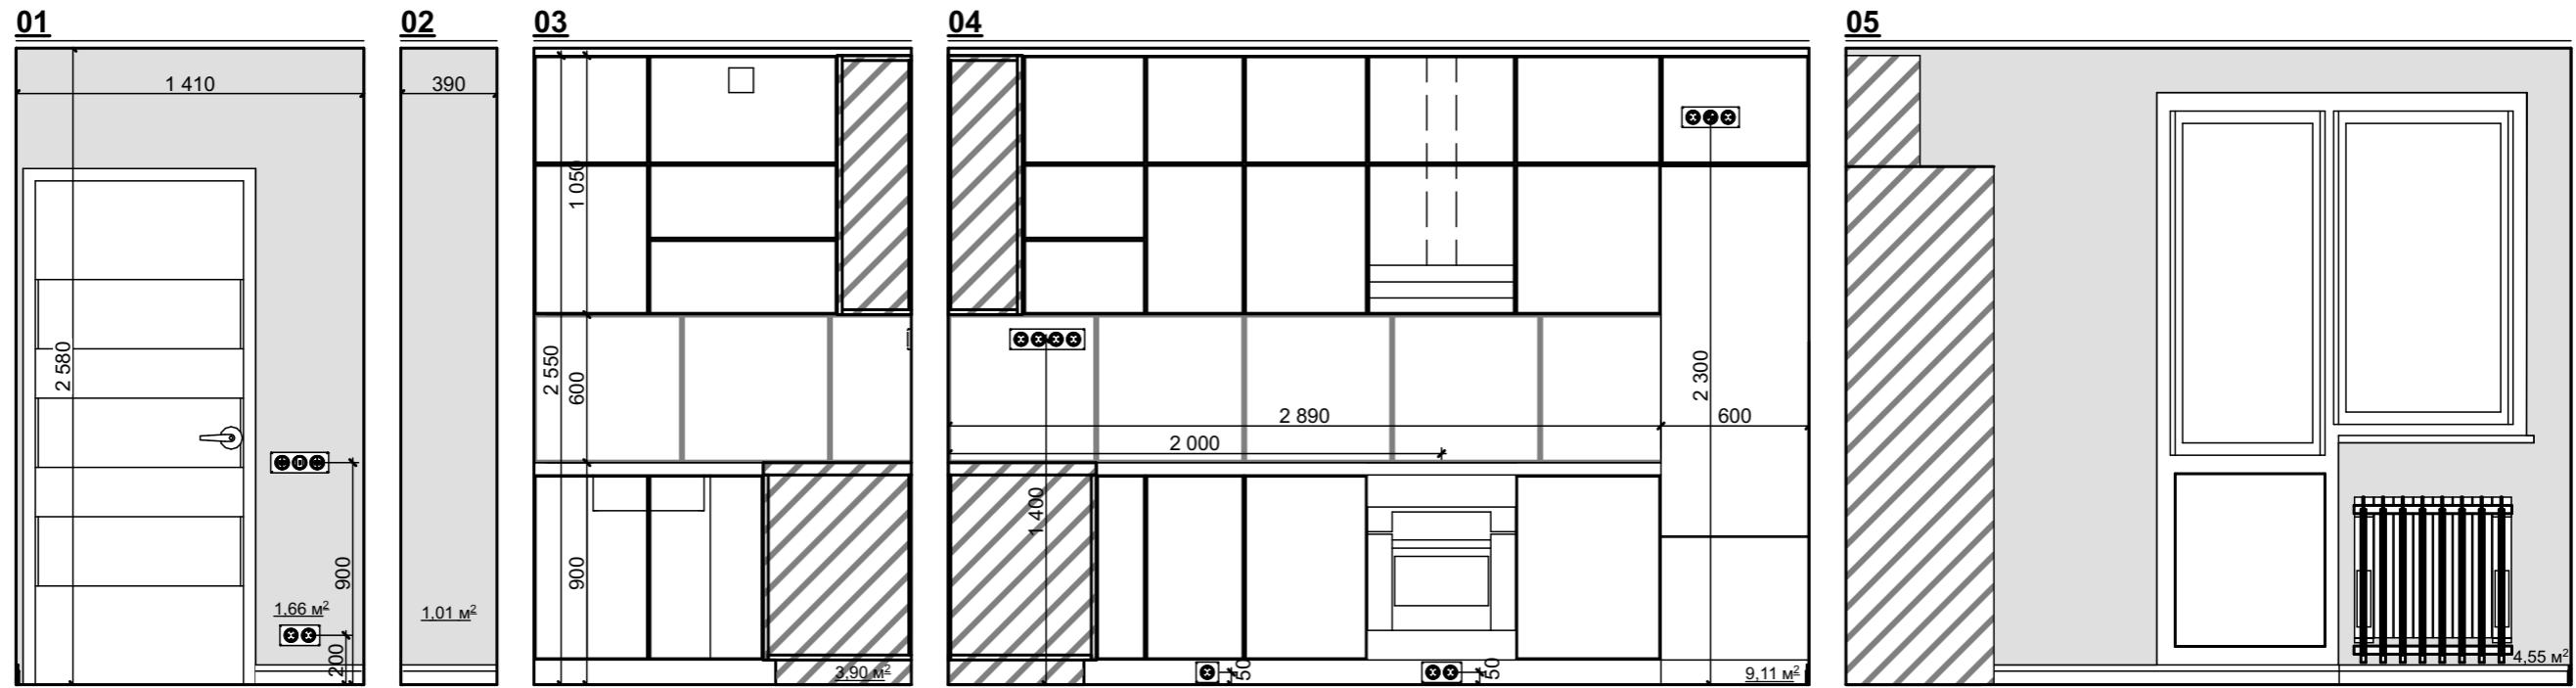

Ведомость отделки стен

Эскиз	Наименование	Цвет	Площадь
	Краска моющаяся основная серая	RAL 9018	14,32 м ²
	Краска моющаяся за кухонным гарнитуром	белый	13,01 м ²
+	Керамогранит на фартук Axima Alicante светло-серый 60x60	светло-серый	8 шт.
+	Керамогранит на стену Axima Alicante светло-серый 60x120	светло-серый	5 шт.

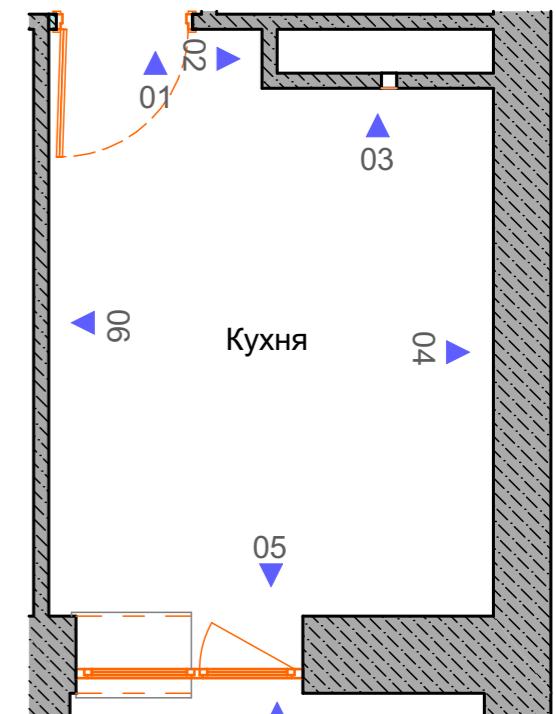**Примечание:**


- 1) Количество материала подсчитано в чистоте по чертежам. При закупке необходимо прибавлять % на запас.
- 2) Плитка подбиралась совместно с КерамМир, Анжелика +79608207707

Изм.	Кол.ч.	Лист	№Док.	Подп.	Дата	Дизайн интерьера			Стадия	Лист	Листов
						Развертка стен кухни			РП	.17	
						Развертка стен кухни			JSDS		
						Развертка стен кухни					
						Развертка стен кухни					

08.10.2021-РП

Жилое многоэтажное здание.
г. Новокуйбышевск, ул. Островского 8-59


архитектор Шадрина
17.11.2021

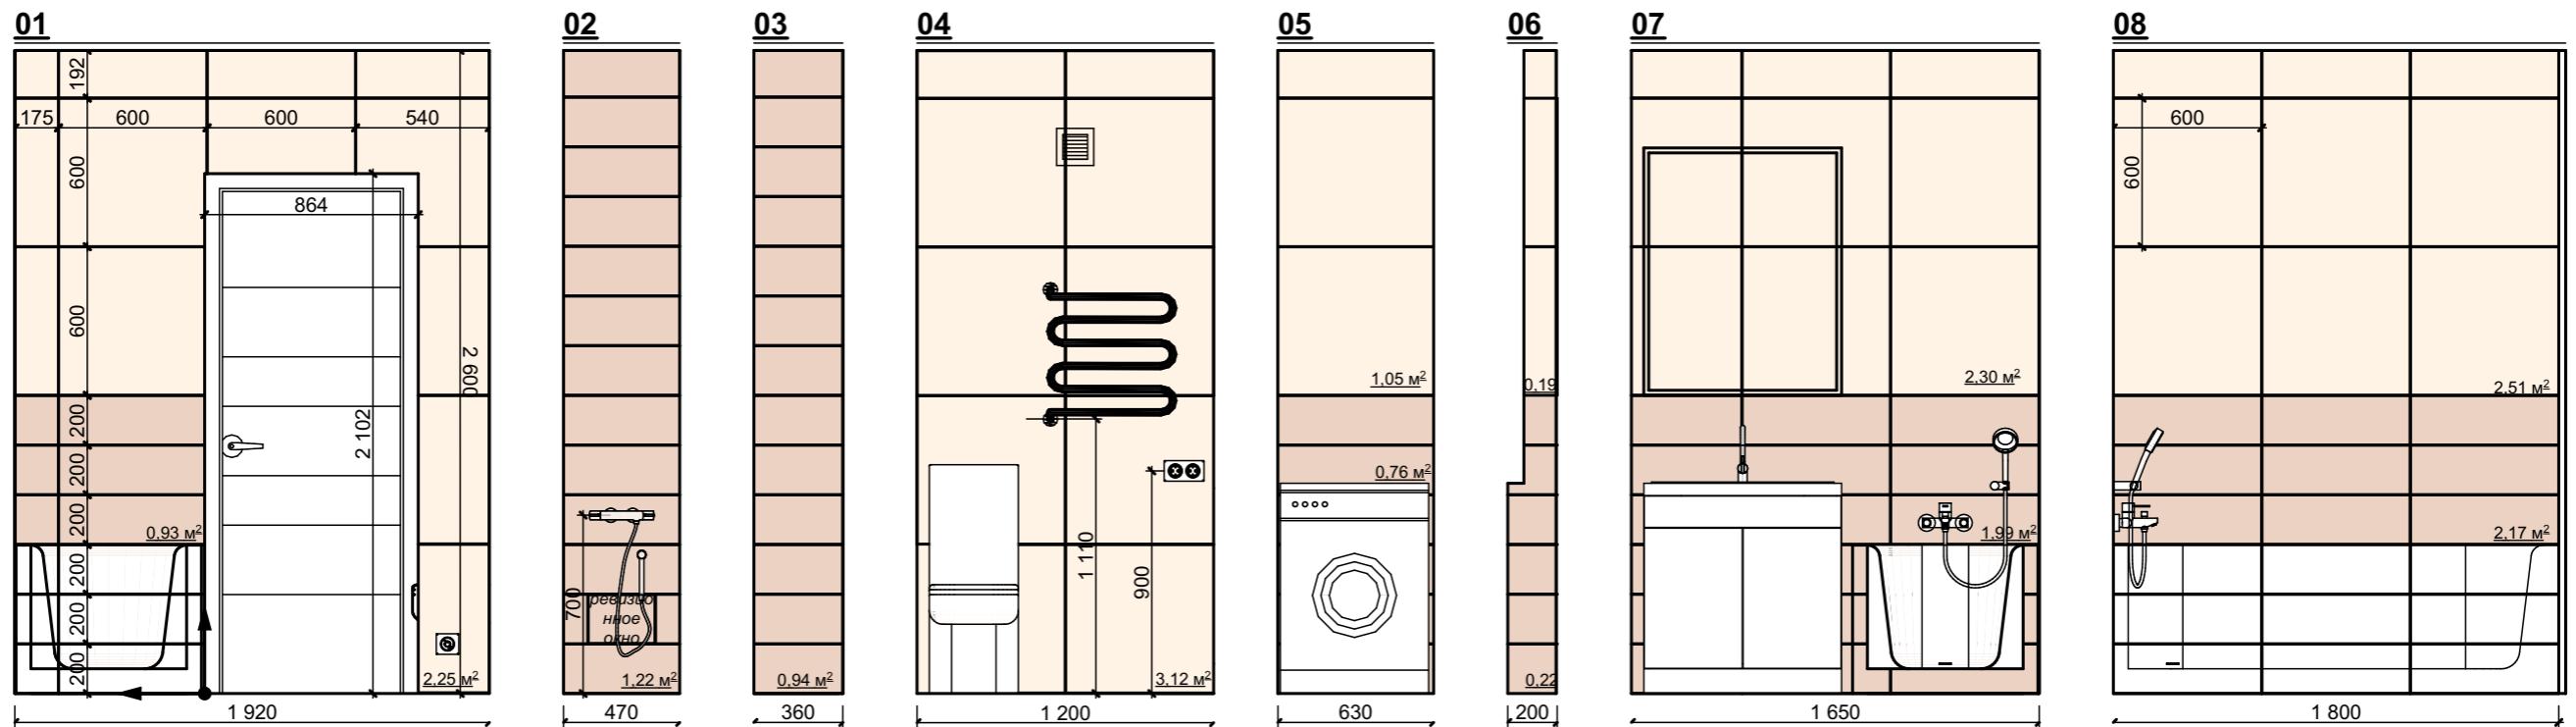**Ведомость отделки стен**



Эскиз	Наименование	Цвет	Кол-во
	Керамогранит Ипанема 1064-0316 20x60 коричневая	коричневый	10,2м ² 85 шт.
	Керамогранит Salerno Oro Polished 60x60 Infinity Ceramica	бежевый	14,4м ² 39 шт.

Примечание:

- 1) Количество материала подсчитано в чистоте по чертежам. При закупке необходимо прибавлять % на запас.
- 2) Плитка подбиралась совместно с КерамМир, Анжелика +79608207707

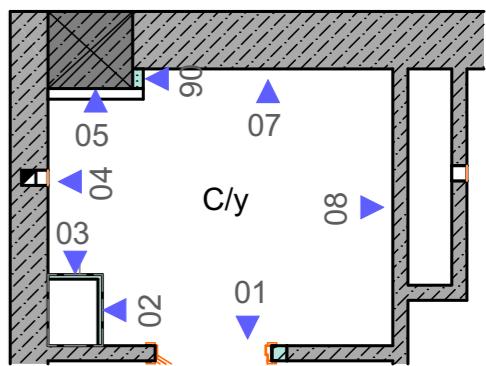

Изм.	Кол.ч.	Лист	№Док.	Подп.	Дата	Дизайн интерьера			Стадия	Лист	Листов
									RП	.18	
архитектор	Шадрина		17.11.2021	Развертка стен с/у			JSDS				

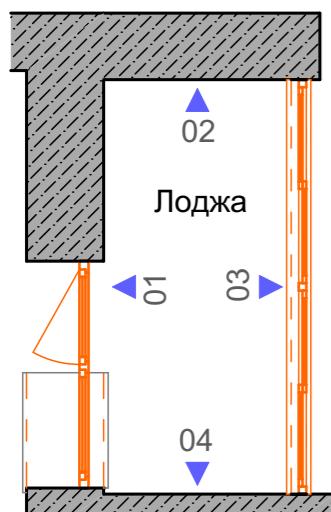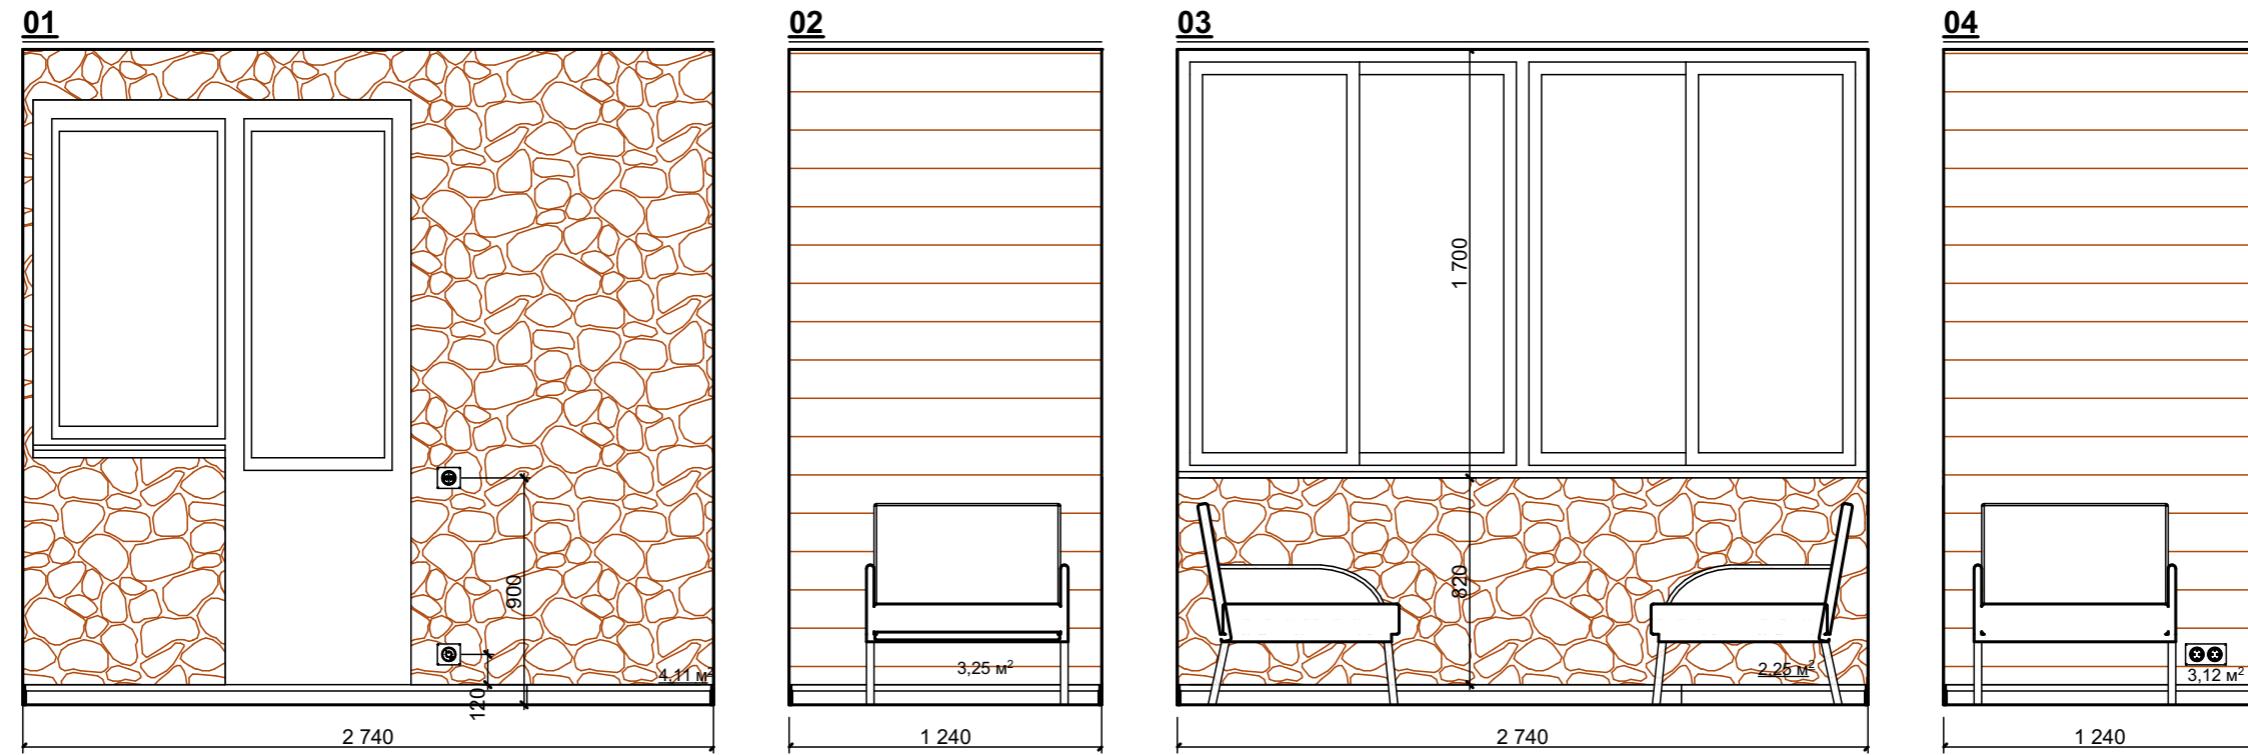**Ведомость отделки стен**

Эскиз	Наименование	Цвет	Площадь
	Панели МДФ	под камень	6,36 м ²
	Керамогранит Salerno Oro Polished 60x60 Infinity Ceramica	бежевый	6,37 м ²

Примечание:

1) Количество материала подсчитано в чистоте по чертежам. При закупке необходимо прибавлять % на запас.

Изм.	Кол.ч.	Лист	№Док.	Подп.	Дата	08.10.2021-РП
						Жилое многоэтажное здание. г. Новокуйбышевск, ул. Островского 8-59
						Дизайн интерьера
						РП .19
архитектор	Шадрина					Развертка стен лоджии
						JSDS



Изм.	Кол.уч.	Лист	№Док.	Подп.	Дата	08.10.2021-РП		
						Жилое многоэтажное здание. г. Новокуйбышевск, ул. Островского 8-59		
						Дизайн интерьера		
архитектор	Шадрина		<i>Ю.Ю.</i>		17.11.2021	Стадия	Лист	Листов
						RП	.20	
						Визуальное моделирование. Вид 1, на комнату и кухню		
						JSDS		



						08.10.2021-РП
Жилое многоэтажное здание. г. Новокуйбышевск, ул. Островского 8-59						
Изм.	Кол.уч.	Лист	№Док.	Подп.	Дата	
архитектор	Шадрина	<i>Ю</i>	17.11.2021	Дизайн интерьера	Стадия	Лист
					РП	.21
Визуальное моделирование. Вид 2, на входную дверь						JSDS



Изм.	Кол.уч.	Лист	№Док.	Подп.	Дата	08.10.2021-РП		
						Жилое многоэтажное здание. г. Новокуйбышевск, ул. Островского 8-59		
						Дизайн интерьера		
архитектор	Шадрина		<i>Ю.Ю.</i>		17.11.2021	Стадия	Лист	Листов
						РП	.22	
						Визуальное моделирование. Вид 3, на гардероб		
						JSDS		



						08.10.2021-РП
						Жилое многоэтажное здание. г. Новокуйбышевск, ул. Островского 8-59
Изм.	Кол.уч.	Лист	№Док.	Подп.	Дата	
архитектор	Шадрина	<i>Ю.Ю.</i>	17.11.2021	Дизайн интерьера		Стадия
						Лист
						Листов
						.23
Визуальное моделирование. Вид 4, наполнение гардероба						JSDS



						08.10.2021-РП
Жилое многоэтажное здание. г. Новокуйбышевск, ул. Островского 8-59						
Изм.	Кол.уч.	Лист	№Док.	Подп.	Дата	
архитектор	Шадрина	<i>Ю.Ю.</i>	17.11.2021	Дизайн интерьера	Стадия	Лист
					РП	.24
Визуальное моделирование. Вид 5, от двери на комнату целиком						JSDS



						08.10.2021-РП
Жилое многоэтажное здание. г. Новокуйбышевск, ул. Островского 8-59						
Изм.	Кол.уч.	Лист	№Док.	Подп.	Дата	
архитектор	Шадрина	<i>Ю.Ю.</i>	17.11.2021	Дизайн интерьера	Стадия	Лист
					РП	.25
Визуальное моделирование. Вид 6, на ТВ в комнате						JSDS



08.10.2021-РП

Жилое многоэтажное здание.
г. Новокуйбышевск, ул. Островского 8-59

Изм.	Кол.уч.	Лист	№Док.	Подп.	Дата	Дизайн интерьера			Стадия	Лист	Листов
архитектор	Шадрина	<i>Ю.</i>	17.11.2021			Визуальное моделирование. Вид 7, на стеллаж в комнате			РП	.26	

JSDS



						08.10.2021-РП
Жилое многоэтажное здание. г. Новокуйбышевск, ул. Островского 8-59						
Изм.	Кол.уч.	Лист	№Док.	Подп.	Дата	
архитектор	Шадрина	<i>Ю.Ю.</i>	17.11.2021	Dизайн интерьера	Стадия	Лист
					РП	.27
Визуальное моделирование. Вид 8, на шкаф в комнате						JSDS



						08.10.2021-РП
Жилое многоэтажное здание. г. Новокуйбышевск, ул. Островского 8-59						
Изм.	Кол.уч.	Лист	№Док.	Подп.	Дата	
архитектор	Шадрина	<i>Ю.Ю.</i>	17.11.2021	Дизайн интерьера	Стадия	Лист
					РП	.28
Визуальное моделирование. Вид 9, на кухню от двери						JSDS

Визуальное моделирование. Вид 10, от кухонного окна



08.10.2021-РП

Жилое многоэтажное здание.
г. Новокуйбышевск, ул. Островского 8-59



08.10.2021-РП

Жилое многоэтажное здание.
г. Новокуйбышевск, ул. Островского 8-59



						08.10.2021-РП
Жилое многоэтажное здание. г. Новокуйбышевск, ул. Островского 8-59						
Изм.	Кол.уч.	Лист	№Док.	Подп.	Дата	
архитектор	Шадрина	<i>Ю</i>	17.11.2021	Дизайн интерьера	Стадия	Лист
					РП	.31
Визуальное моделирование. Вид 12, на обеденную зону						JSDS



						08.10.2021-РП
Жилое многоэтажное здание. г. Новокуйбышевск, ул. Островского 8-59						
Изм.	Кол.уч.	Лист	№Док.	Подп.	Дата	
архитектор	Шадрина	<i>Ю.Ю.</i>	17.11.2021	Дизайн интерьера	Стадия	Лист
					РП	.32
Визуальное моделирование. Вид 13, на с/у от двери						JSDS

Визуальное моделирование. Вид 14, на унитаз от ванны



08.10.2021-РП

Жилое многоэтажное здание.
г. Новокуйбышевск, ул. Островского 8-59



						08.10.2021-РП
Жилое многоэтажное здание. г. Новокуйбышевск, ул. Островского 8-59						
Изм.	Кол.уч.	Лист	№Док.	Подп.	Дата	
архитектор	Шадрина	<i>Ю.Ю.</i>	17.11.2021	Дизайн интерьера	Стадия	Лист
					РП	.34
Визуальное моделирование. Вид 15, на туалет сверху						JSDS



						08.10.2021-РП
						Жилое многоэтажное здание. г. Новокуйбышевск, ул. Островского 8-59
Изм.	Кол.уч.	Лист	№Док.	Подп.	Дата	
архитектор	Шадрина	<i>Ю.Ю.</i>	17.11.2021	Дизайн интерьера		Стадия
						Лист
						Листов
						.35
Визуальное моделирование. Вид 16, на лоджу						JSDS